




SEZIONE TRASVERSALE B-B
Scala 1:100

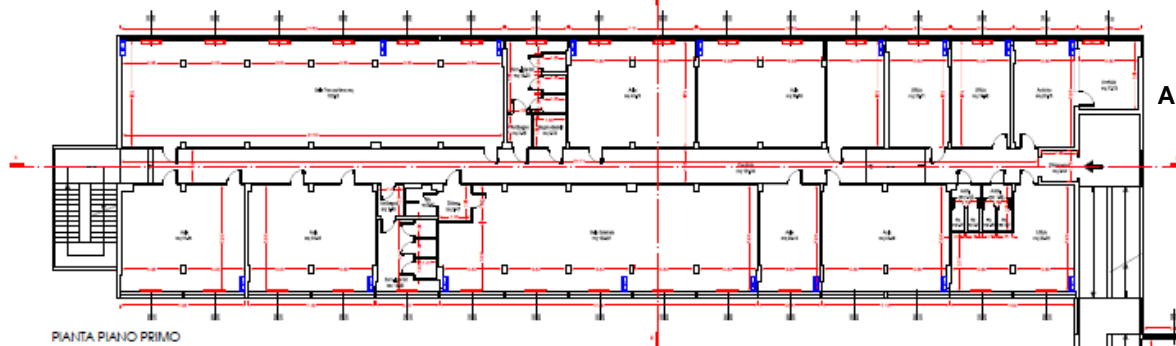


PIANTA PIANO PRIMO
Scala 1:100

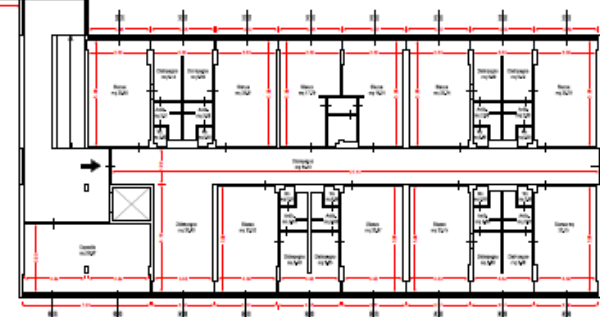


PIANTA PIANO PRIMO RIALZATO
Scala 1:100

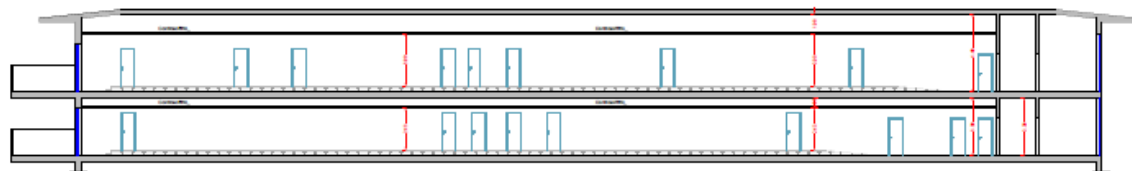

SEZIONE LONGITUDINALE A-A
Scala 1:100

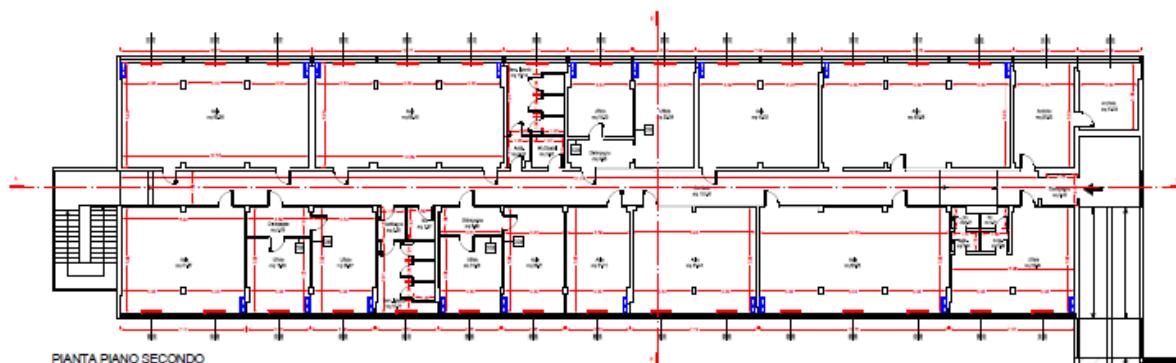

PIANTA PIANO SECONDO
Scala 1:100

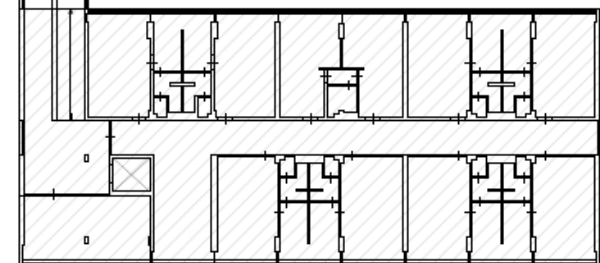

PIANTA PIANO SECONDO RIALZATO
Scala 1:100