Agenzia del Territorio

Agenzia del Territorio di Nuoro

Ricevuta di Avvenuta Dichiarazione di Fabbricato Urbano

Data : 17/02/2003
Ora : 9:01:47
Pag : 1 Fine

Catasto Fabbricati

Protocollo n° : 23000	**Comune di TORTOLI' (Codice : V2AB)**	**Ditta n° 1 di 1**	
		Unità a destinazione ordinaria n°	**Unità in costituzione n° 1**
	Tipo Mappale n° 2499/2003	**speciale e particolare n°**	**Intestati n° 1**
			Unità in soppressione n° -
	Causale: A LAVORI ULTIMATI		

INTESTAZIONE - TITOLO

	C.F.
1. CONSORZIO INDUSTRIALE DI TORTOLI'-ARBATAX, ZONA IN DUSTRIALE BACCASARA con sede in TORTOLI' (NU) Proprietà per 1000/1000	0000000071030910

UNITA' IMMOBILIARI

IDENTIFICATIVO							DATI DI CLASSAMENTO PROPOSTI					
Progr.	OP.	Sez.U	Foglio	Numero	Sub.	Ubicazione	ZC	Cat.	Cl.	Cons.	Sup.Cat.	Rendita Euro
1	C		5	3084		ZONA INDUSTRIALE BACCASARA n.SN,p. S1-T	U	E03				7646 ,00

Riservato all'Ufficio

Data 17/02/2003

Protocollo 23000


L'incaricato

ELABORATO PLANIMETRICO
Compilato da: Nieddu Vincenzo
Iscritto all'albo: Geometri
Prov. Nuoro N. 755

Agenzia del Territorio
CATASTO FABBRICATI
Ufficio Provinciale di
Nuoro

Comune di Tortoli'			Protocollo n.	del
Sezione:	Foglio: 5	Particella: 3084	Tipo Mappale n. 2499	del 09/01/2003
Dimostrazione grafica dei subalterni				Scala 1 : 2000

PLANIMETRIA GENERALE SCALA 1:2000

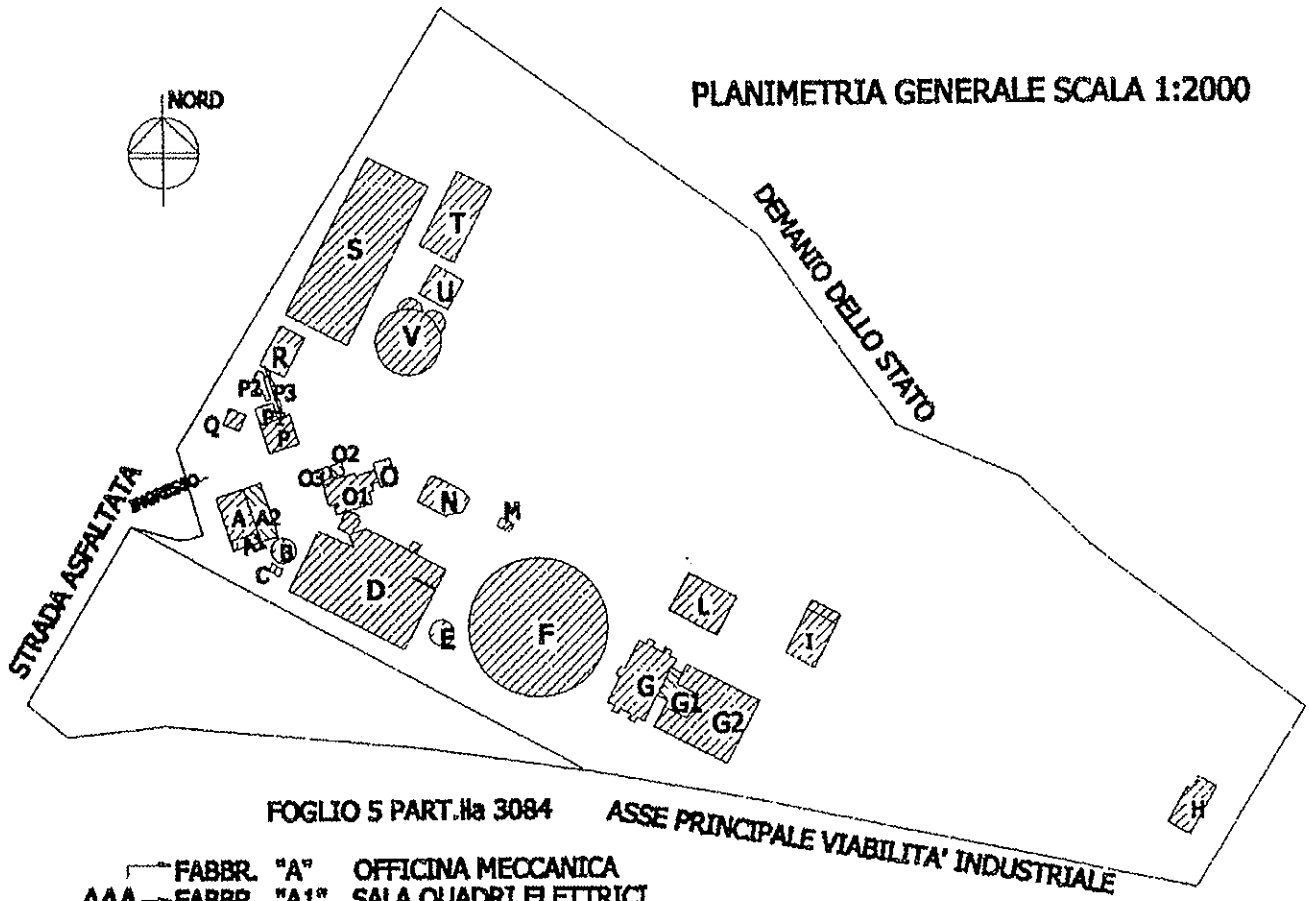

FOGLIO 5 PART.lla 3084

AAA
- FABBR. "A" OFFICINA MECCANICA
- FABBR. "A1" SALA QUADRI ELETTRICI
- FABBR. "A2" ZONA LAVORAZIONE OFFICINA

FABBR. "B" ISPESITORE FANGHI
FABBR. "C" VASCA LIQUAME SPECIALE
FABBR. "D" VASCA STABILIZZAZIONE LIQUAMI
FABBR. "E" ISPESITORE FANGHI
FABBR. "F" VASCA DECANTAZIONE FINALE

BBB
- FABBR. "G" VASCA FILTRI A GRAVITA'
- FABBR. "G1" SALA MOTORI, UFFICI TECNICI
- FABBR. "G2" VASCA CLORAZIONE

FABBR. "H" CASA CUSTODE
FABBR. "I" SALA GRUPPO ELETTROGENO
FABBR. "L" UFFICI, LABORATORIO, SERVIZI
FABBR. "M" VASCA RICICLO FANGHI
FABBR. "N" REP. STOCCAGGIO REAGENTI

CCC
- FABBR. "O" REP. CARICO LIQUAMI SPECIALI
- FABBR. "O1" REP. MISCELAZIONE LIQUAMI SPECIALI
- FABBR. "O2" VASCA DISSABBIATORE LIQUAMI SPECIALI
- FABBR. "O3" VASCA SCARICO SABBIA LIQUAMI SPECIALI


DDD
- FABBR. "P" VASCA SOLLEVAMENTO RICICLO LIQUAMI
- FABBR. "P1" LOCALI DI SGOMBERO
- FABBR. "P2" CANALA D'INGRESSO bay/pass
- FABBR. "P3" CANALA RICICLO LIQUAMI BAGNI, ACQUE PIOV.

FABBR. "Q" REP. VENTURIMETRO PORTATA INGRESSO

EEE
- FABBR. "R" REP. GRIGLIATURA E DISSABBIATURA
- FABBR. "S" REP. LINEA BIOLOGICI

FABBR. "T" REP. SALA NASTRO PRESSE

EEE
- FABBR. "U" VASCA FANGHI
- FABBR. "V" VASCA KROFTA (flottazione)

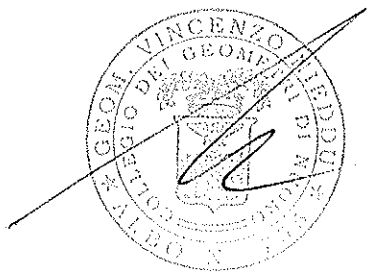

Agenzia del Territorio
CATASTO FABBRICATI
Ufficio Provinciale di
Nuoro

Dichiarazione protocollo n. del

Planimetria di u.i.u. in Comune di Tortoli'

Zona Industriale Baccasara civ. SN

Identificativi Catastali:
Sezione:
Foglio: 5
Particella: 3084
Subalterno:

Compilata da:
Nieddu Vincenzo


Iscritto all'albo:
Geometri

Prov. Nuoro N. 755


Scheda n. 1 Scala 1: 100


FABBR. "A-A1-A2" NELLA PLANIMETRIA GENERALE

SCALA 1:100

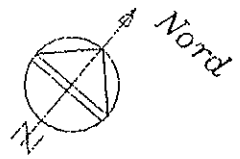

Piano Terra

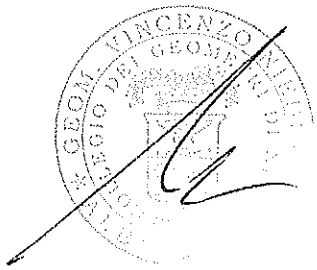

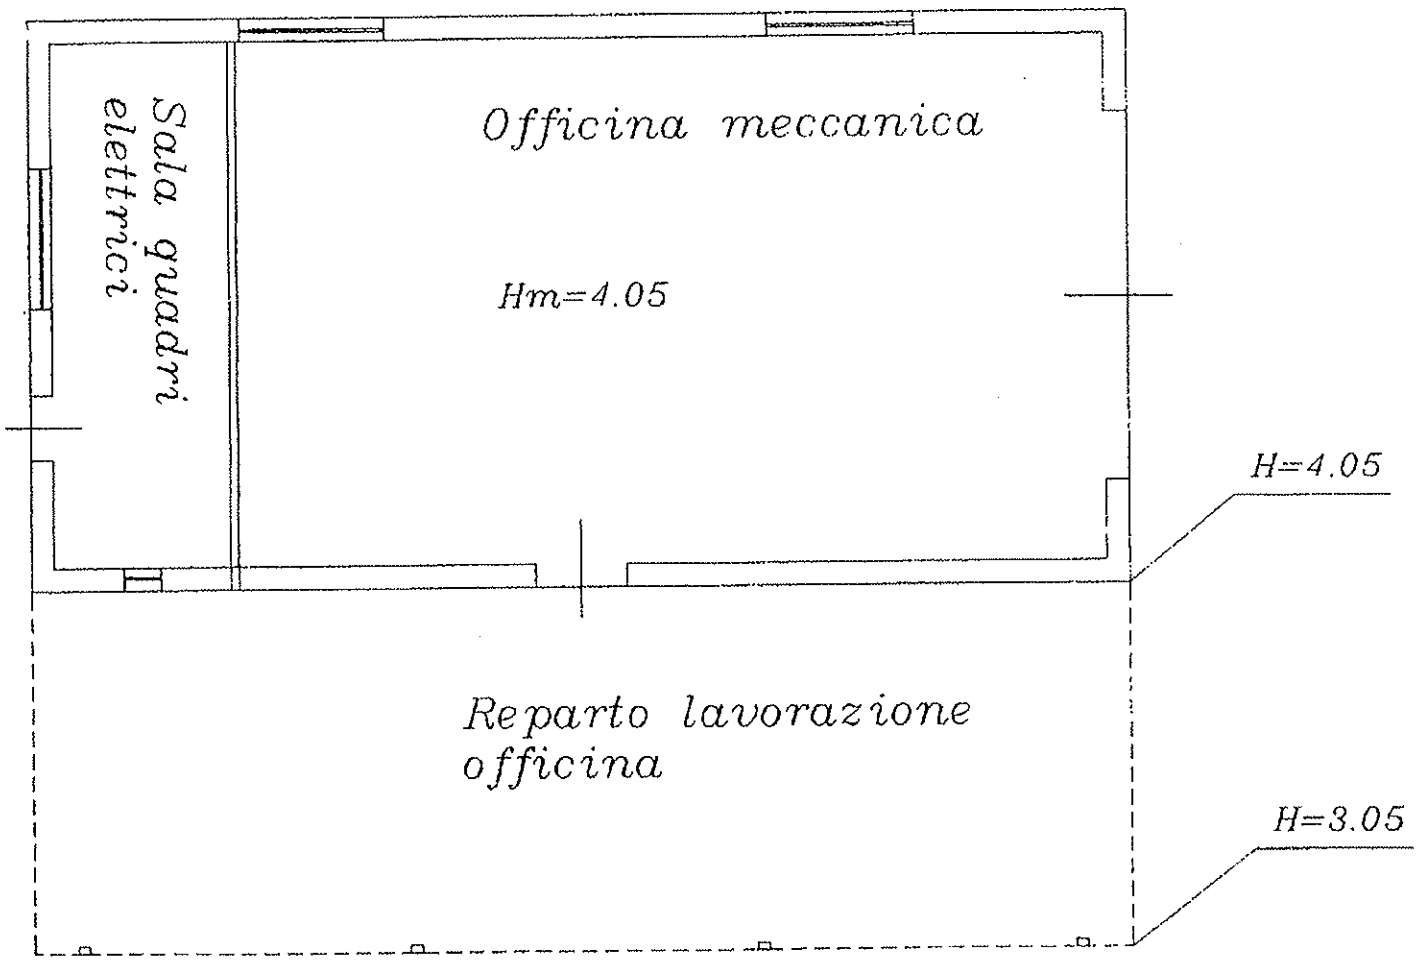


Agenzia del Territorio
CATASTO FABBRICATI
Ufficio Provinciale di
Nuoro

Dichiarazione protocollo n. del	
Planimetria di u.i.u. in Comune di Tortoli'	
Zona Industriale Baccasara	civ. SN
Identificativi Catastali: Sezione: Foglio: 5 Particella: 3084 Subalterno:	Compilata da: Nieddu Vincenzo Iscritto all'albo: Geometri Prov. Nuoro N. 755

Scheda n. 2 Scala 1: 100

FABBR. "B" NELLA PLANIMETRIA GENERALE


SCALA 1:100

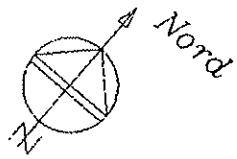

Piano terra

Vasca ispesitore fanghi

H=3.80

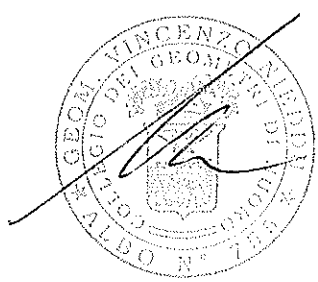

Agenzia del Territorio
CATASTO FABBRICATI
Ufficio Provinciale di
Nuoro

Dichiarazione protocollo n. del

Planimetria di u.i.u. in Comune di Tortoli'

Zona Industriale Baccasara civ. SN

Identificativi Catastali:
Sezione:
Foglio: 5
Particella: 3084
Subalterno:

Compilata da:
Nieddu Vincenzo


Iscritto all'albo:
Geometri

Prov. Nuoro N. 755

Scheda n. 3 Scala 1: 100

FABBR. "C" NELLA PLANIMETRIA GENERALE


SCALA 1:100

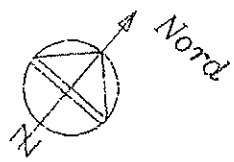

Piano terra

H=0.90

Vasca liquami

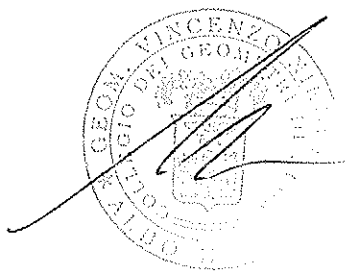

Agenzia del Territorio
CATASTO FABBRICATI
Ufficio Provinciale di
Nuoro

Dichiarazione protocollo n. del

Planimetria di u.i.u. in Comune di Tortoli'

Zona Industriale Baccasara civ. SN

Identificativi Catastali:
Sezione:
Foglio: 5
Particella: 3084
Subalterno:

Compilata da:
Nieddu Vincenzo

Iscritto all'albo:
Geometri


Prov. Nuoro N. 755

Scheda n. 4 Scala 1:200

FABBR. "D" NELLA PLANIMETRIA GENERALE

SCALA 1:200

Piano Terra

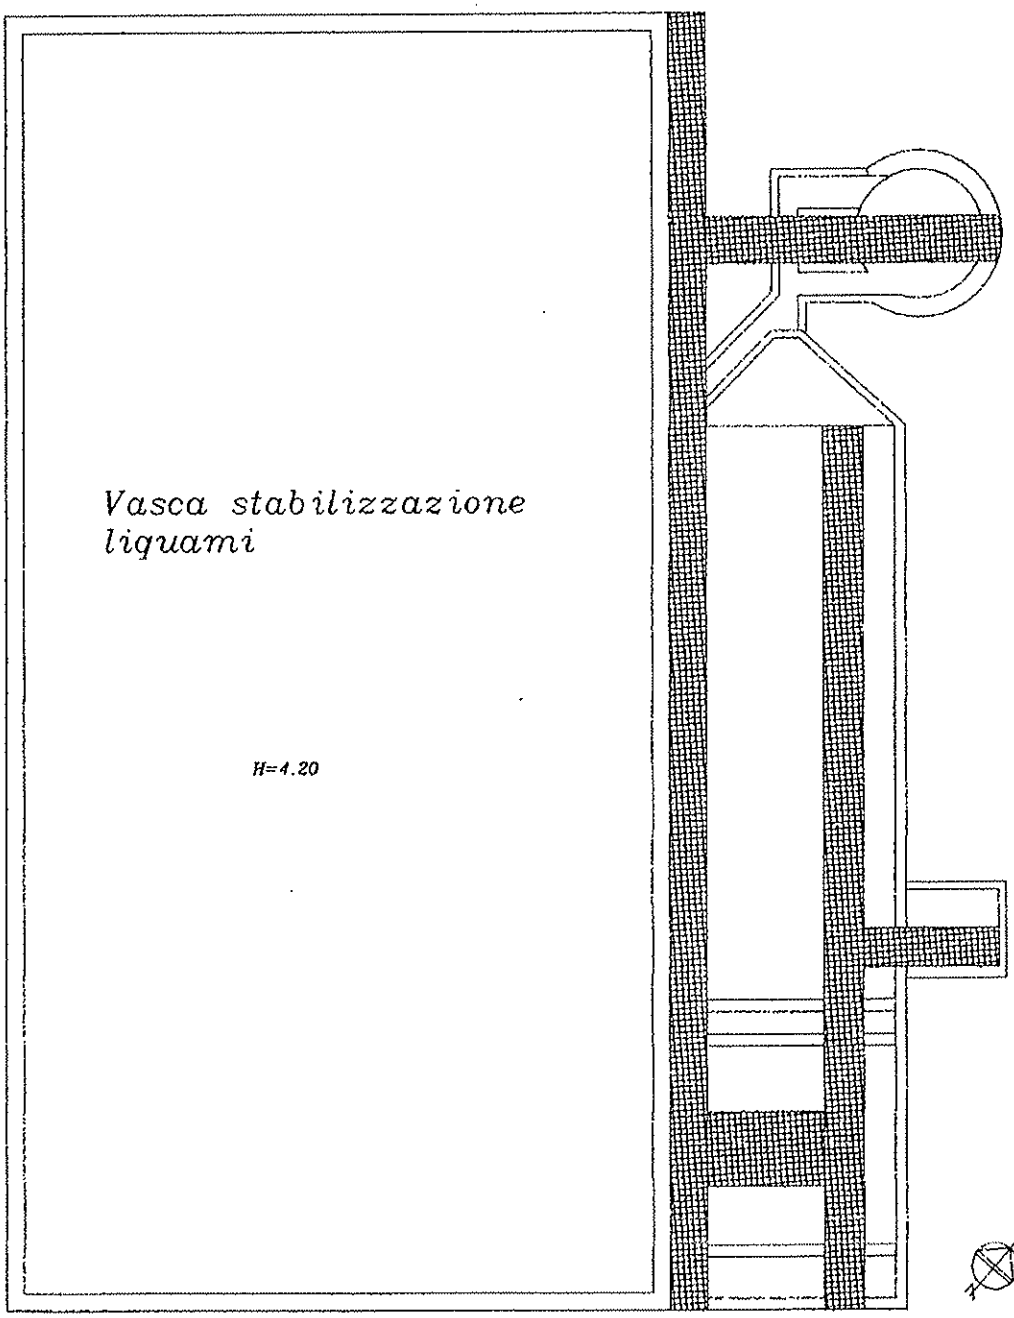

GEOM. VINCENZO NIEDDU
COLLEGIO DEI GEOMETRI DELLA PROVINCIA DI NUORO


Agenzia del Territorio
CATASTO FABBRICATI
Ufficio Provinciale di
Nuoro

Dichiarazione protocollo n. del	
Planimetria di u.i.u.in Comune di Tortoli'	
Zona Industriale Baccasara	civ. SN
Identificativi Catastali: Sezione: Foglio: 5 Particella: 3084 Subalterno:	Compilata da: Nieddu Vincenzo Iscritto all'albo: Geometri Prov. Nuoro N. 755

Scheda n. 5 Scala 1:100


FABBR. "E" NELLA PLANIMETRIA GENERALE

SCALA 1:100

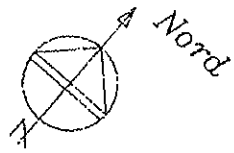

Piano terra



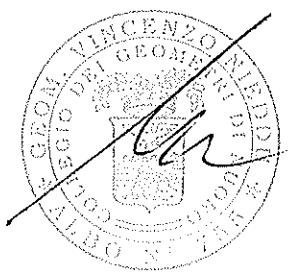

Agenzia del Territorio
CATASTO FABBRICATI
Ufficio Provinciale di
Nuoro

Dichiarazione protocollo n. del

Planimetria di u.i.u. in Comune di Tortoli'

Zona Industriale Baccasara civ. SN

Identificativi Catastali:
Sezione:
Foglio: 5
Particella: 3084
Subalterno:

Compilata da:
Nieddu Vincenzo

Iscritto all'albo:
Geometri


Prov. Nuoro N. 755

scheda n. 6 Scala 1:200

FABBR. "F" NELLA PLANIMETRIA GENERALE

SCALA 1:200

Piano Terra H=1.75

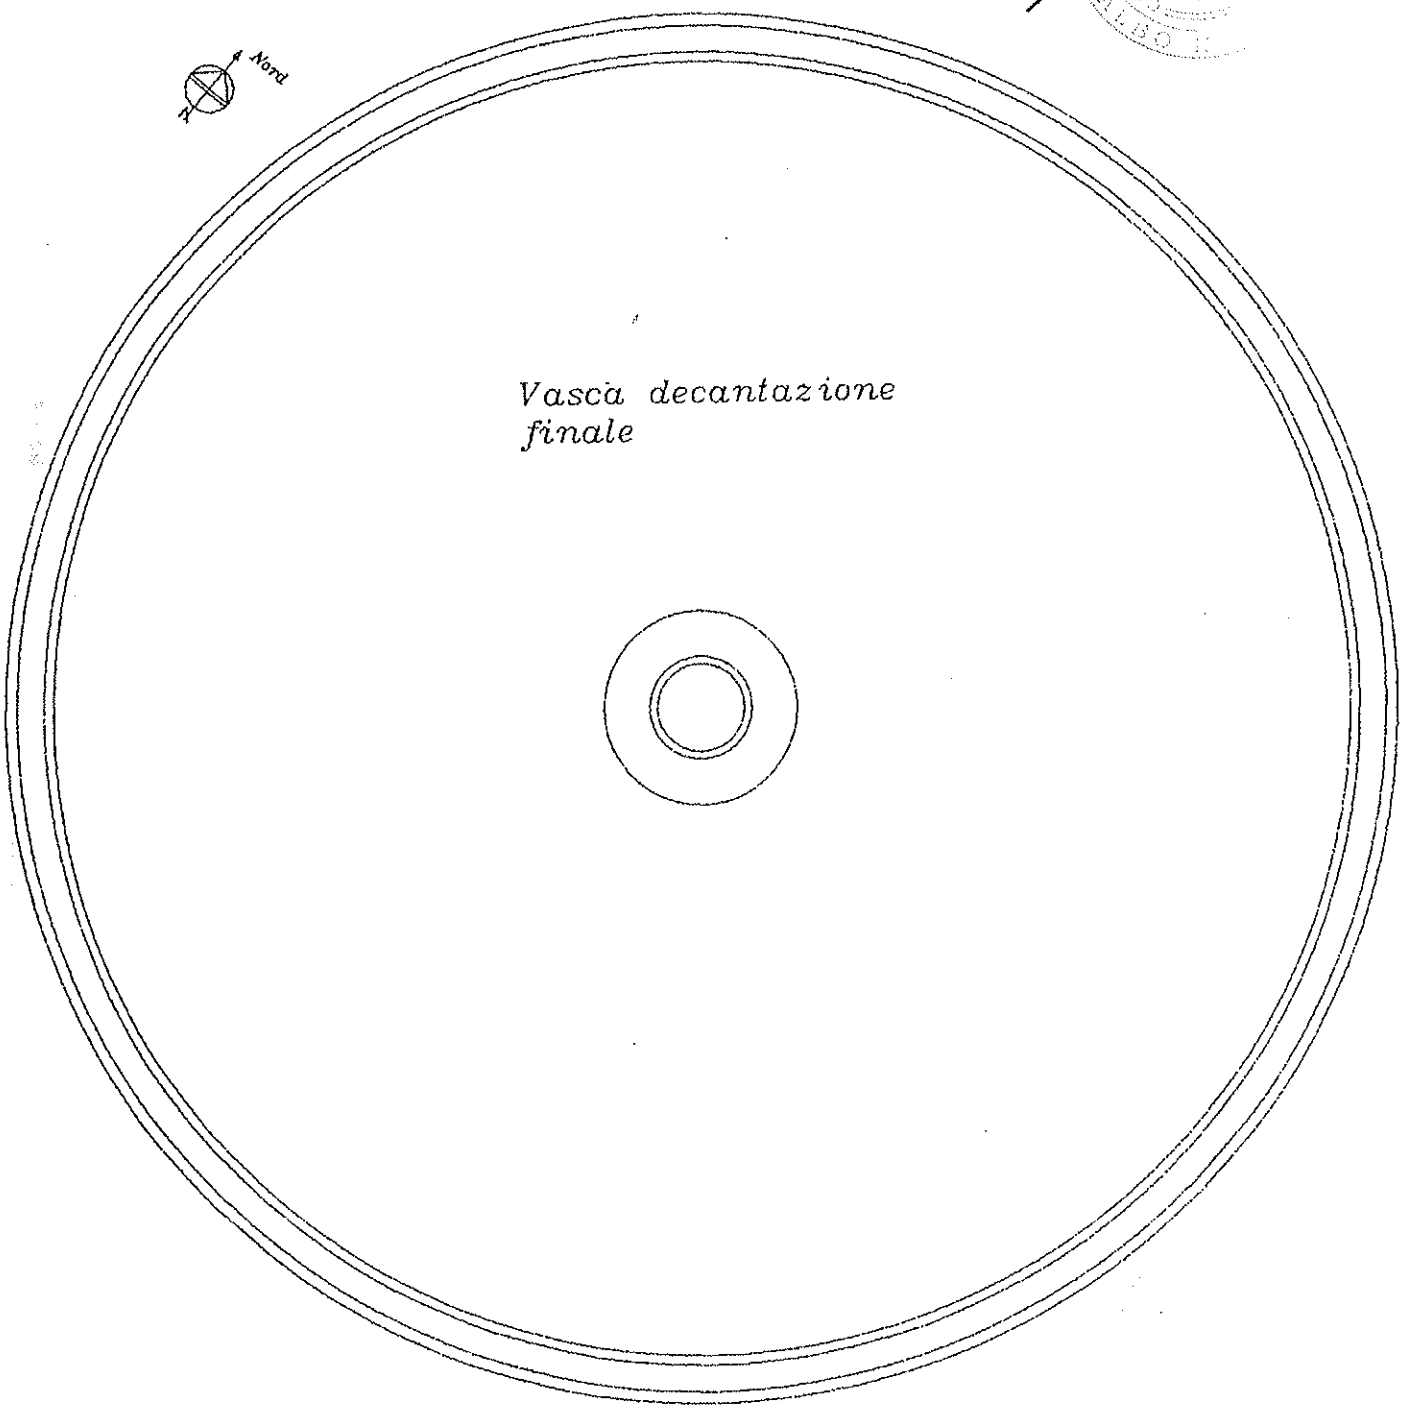

Agenzia del Territorio
CATASTO FABBRICATI
Ufficio Provinciale di
Nuoro


Dichiarazione protocollo n. del	
Planimetria di u.i.u. in Comune di Tortoli'	
Zona Industriale Baccasara	civ. 3N
Identificativi Catastali: Sezione: Foglio: 5 Particella: 3084 Subalterno:	Compilata da: Nieddu Vincenzo Iscritto all'albo: Geometri Prov. Nuoro N. 755

Scheda n. 7 Scala 1:200

FABBR. "G" NELLA PLANIMETRIA GENERALE

SCALA 1:200

Piano Terra H=2.55

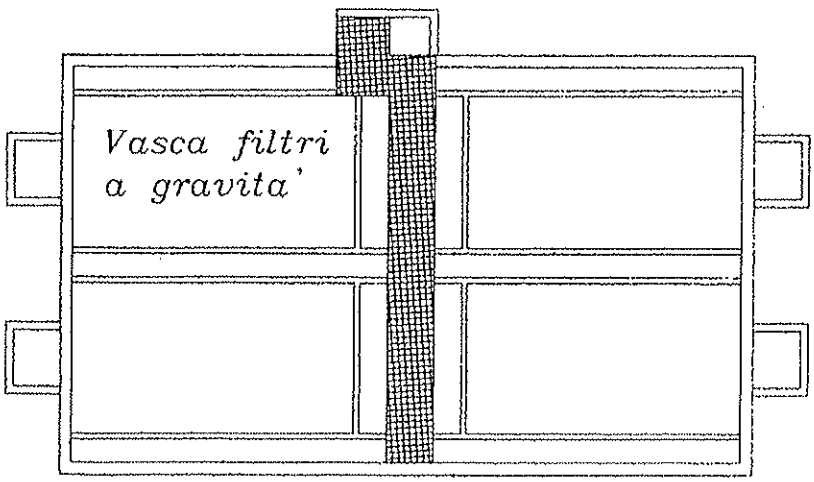

Agenzia del Territorio
CATASTO FABBRICATI
Ufficio Provinciale di
Nuoro

Dichiarazione protocollo n.	del
Planimetria di u.i.u. in Comune di Tortoli'	
Zona Industriale Baccasara	civ. SN


Identificativi Catastali: Sezione: Foglio: 5 Particella: 3084 Subalterno:	Compilata da: Nieddu Vincenzo Iscritto all'albo: Geometri Prov. Nuoro N. 755

Scheda n. 8 Scala 1: 200


FABBR. "G1" NELLA PLANIMETRIA GENERALE

SCALA 1:200

Piano Interrato
pianta a ▽ 0.00

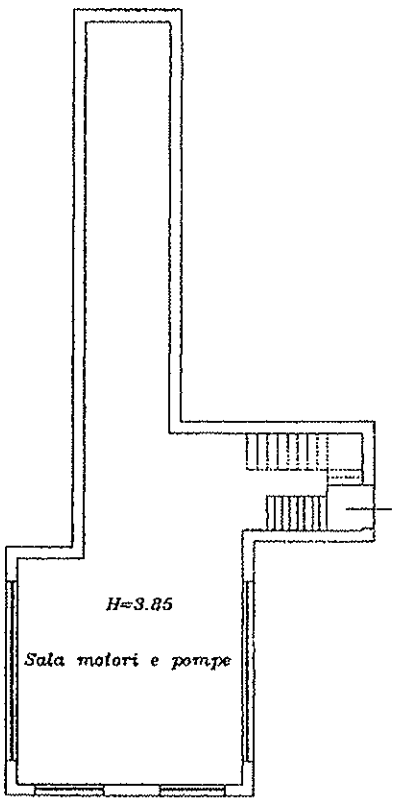

Piano Terra
pianta a ▽ 3.50

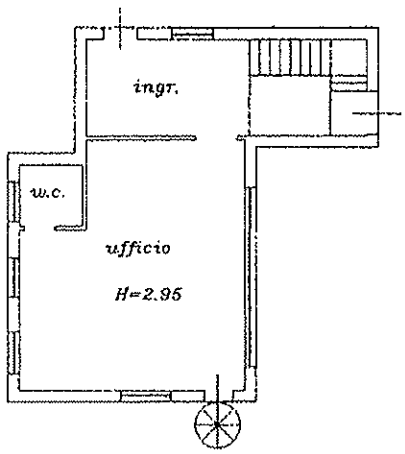



Agenzia del Territorio
CATASTO FABBRICATI
Ufficio Provinciale di
Nuoro

Dichiarazione protocollo n. del

Planimetria di u.i.u. in Comune di Tortoli'

Zona Industriale Baccasara civ. SN

Identificativi Catastali:
Sezione:
Foglio: 5
Particella: 3084
Subalterno:

Compilata da:
Nieddu Vincenzo

Iscritto all'albo:
Geometri


Prov. Nuoro N. 755

Scheda n. 9 Scala 1:200

FABBR. "G2" NELLA PLANIMETRIA GENERALE

SCALA 1:200

Piano Terra H=2.30

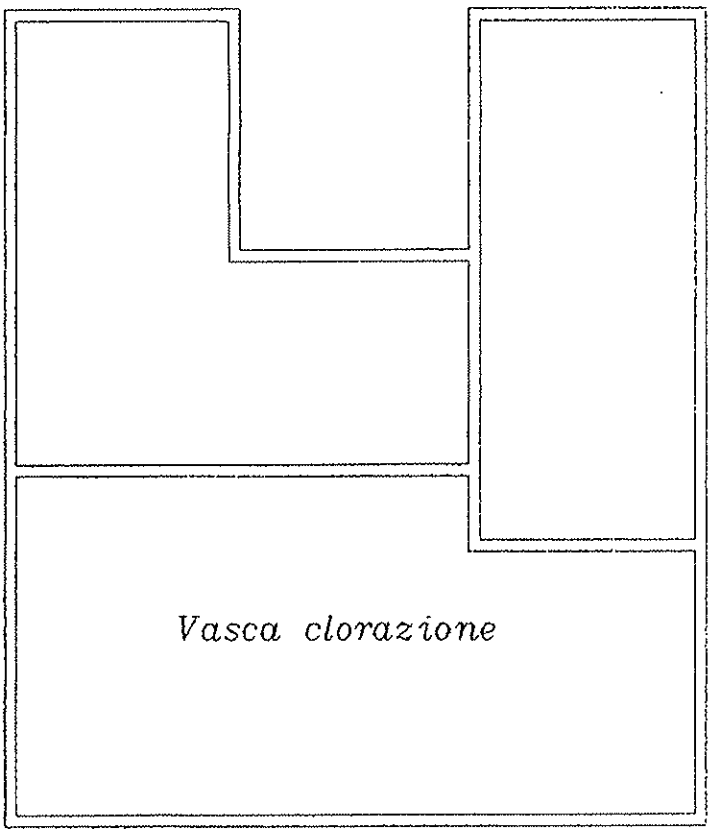



Agenzia del Territorio
CATASTO FABBRICATI
Ufficio Provinciale di
Nuoro


Dichiarazione protocollo n. del	
Planimetria di u.i.u. in Comune di Tortoli'	
Zona Industriale Baccasara	civ. SN
Identificativi Catastali: Sezione: Foglio: 5 Particella: 3084 Subalterno:	Compilata da: Nieddu Vincenzo Iscritto all'albo: Geometri Prov. Nuoro N. 755


Scheda n. 10 Scala 1: 100


FABBR. "H" NELLA PLANIMETRIA GENERALE

SCALA 1:100

Piano Terra

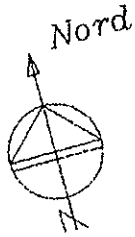

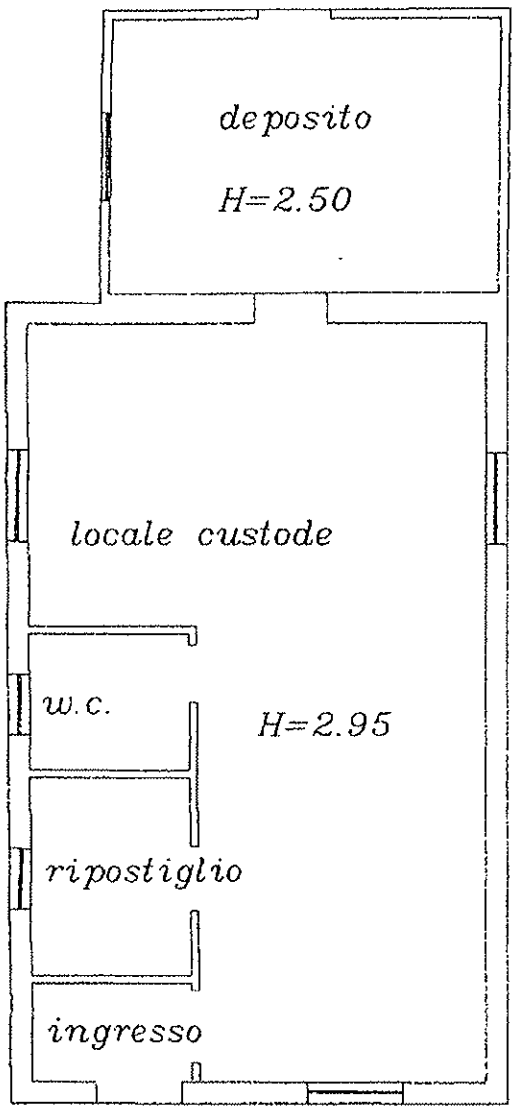

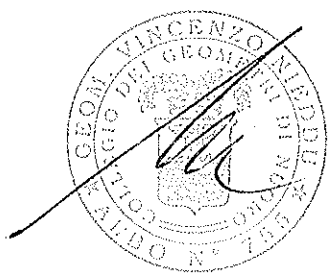

Agenzia del Territorio
CATASTO FABBRICATI
Ufficio Provinciale di
Nuoro

Dichiarazione protocollo n. del

Planimetria di u.i.u. in Comune di Tortoli'

Zona Industriale Baccasara civ. SN

Identificativi Catastali:
Sezione:
Foglio: 5
Particella: 3084
Subalterno:

Compilata da:
Nieddu Vincenzo

Iscritto all'albo:
Geometri


Prov. Nuoro N. 755


Scheda n. 11 Scala 1:100


FABBR. "I" NELLA PLANIMETRIA GENERALE

SCALA 1:100

Piano Terra

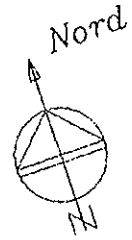

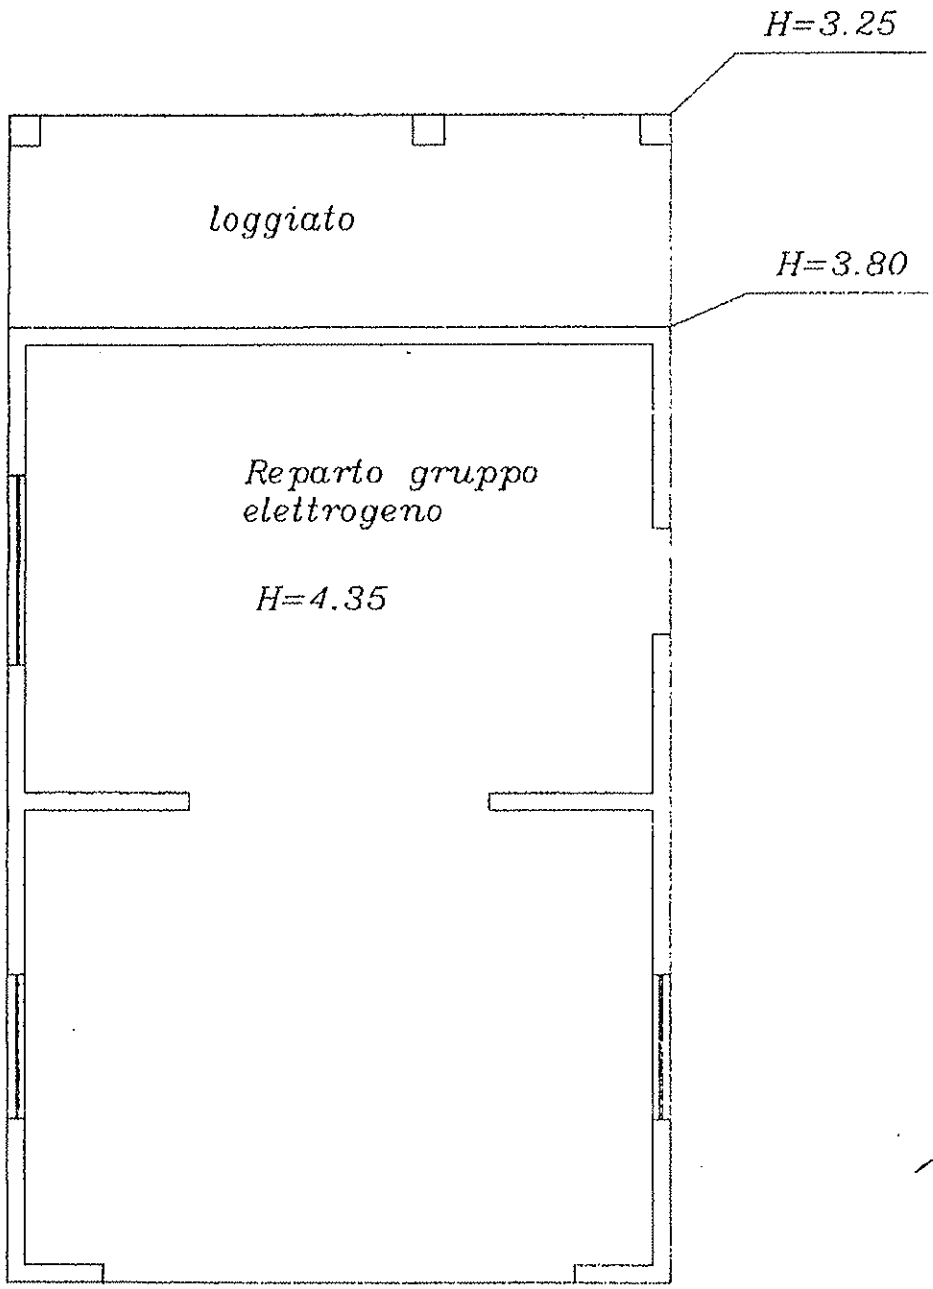

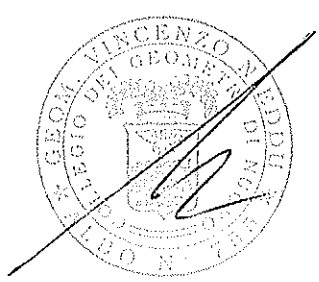

Agenzia del Territorio
CATASTO FABBRICATI
Ufficio Provinciale di
Nuoro

Dichiarazione protocollo n. del

Planimetria di u.i.u. in Comune di Tortoli'

Zona Industriale Baccasara civ. SN

Identificativi Catastali:
Sezione:
Foglio: 5
Particella: 3084
Subalterno:

Compilata da:
Nieddu Vincenzo

Iscritto all'albo:
Geometri


Prov. Nuoro N. 755

Scheda n. 21 Scala 1: 200

FABBR. "V" NELLA PLANIMETRIA GENERALE

SCALA 1:200

Piano Terra

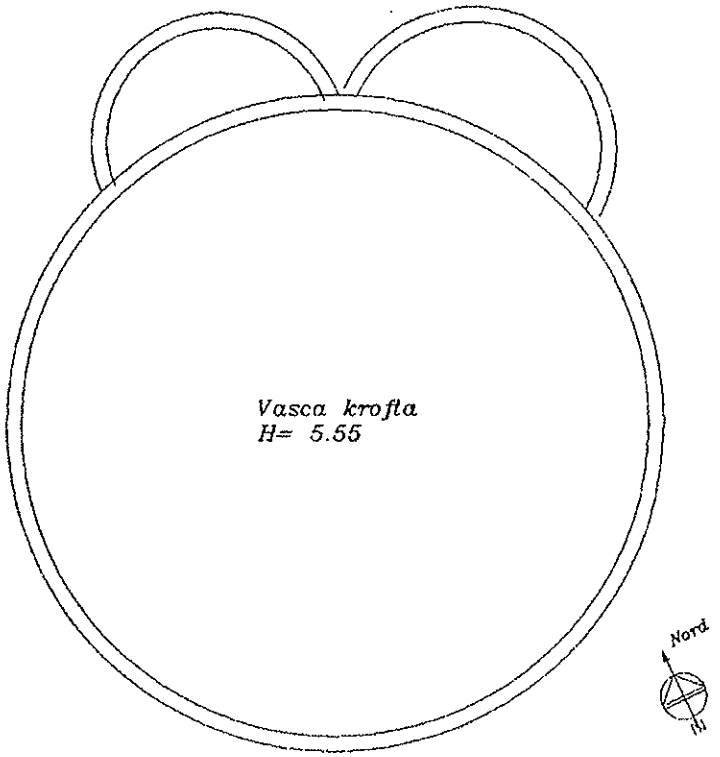

Agenzia del Territorio
CATASTO FABBRICATI
Ufficio Provinciale di
Nuoro


Dichiarazione protocollo n. del	
Planimetria di u.i.u. in Comune di Tortoli'	
Zona Industriale Baccasara	civ. SN
Identificativi Catastali: Sezione: Foglio: 5 Particella: 3084 Subalterno:	Compilata da: Nieddu Vincenzo Iscritto all'albo: Geometri Prov. Nuoro N. 755


Scheda n. 20 Scala 1:100

FABBR. "U" NELLA PLANIMETRIA GENERALE

SCALA 1:100

Piano Terra

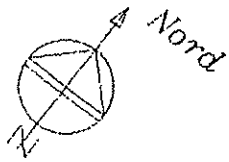

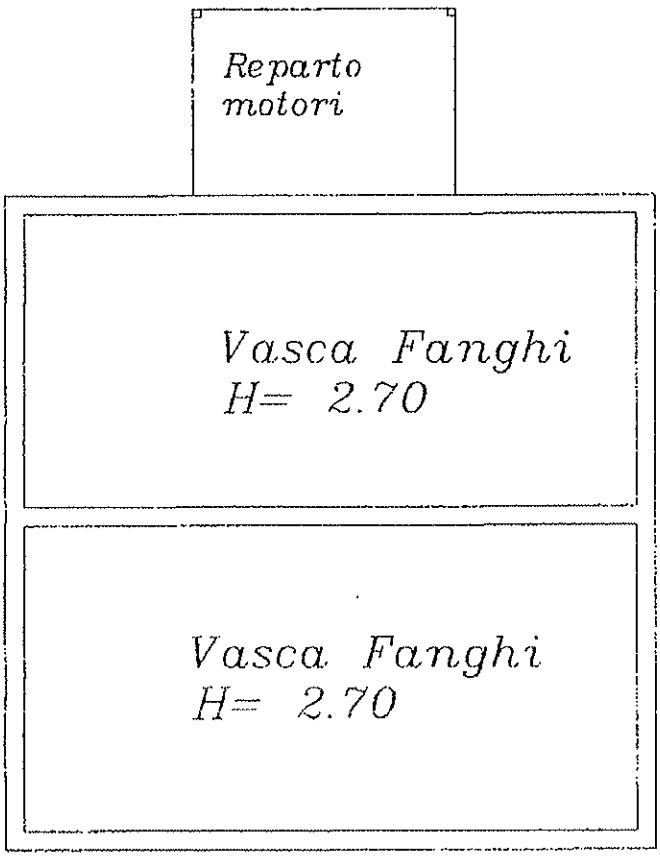



Agenzia del Territorio
CATASTO FABBRICATI
Ufficio Provinciale di
Nuoro

Dichiarazione protocollo n. del

Planimetria di u.i.u. in Comune di Tortoli'

Zona Industriale Baccasara civ. SN


Identificativi Catastali:
Sezione:
Foglio: 5
Particella: 3084
Subalterno:

Compilata da:
Nieddu Vincenzo

Iscritto all'albo:
Geometri

Prov. Nuoro N. 755


Scheda n. 18 Scala 1: 300

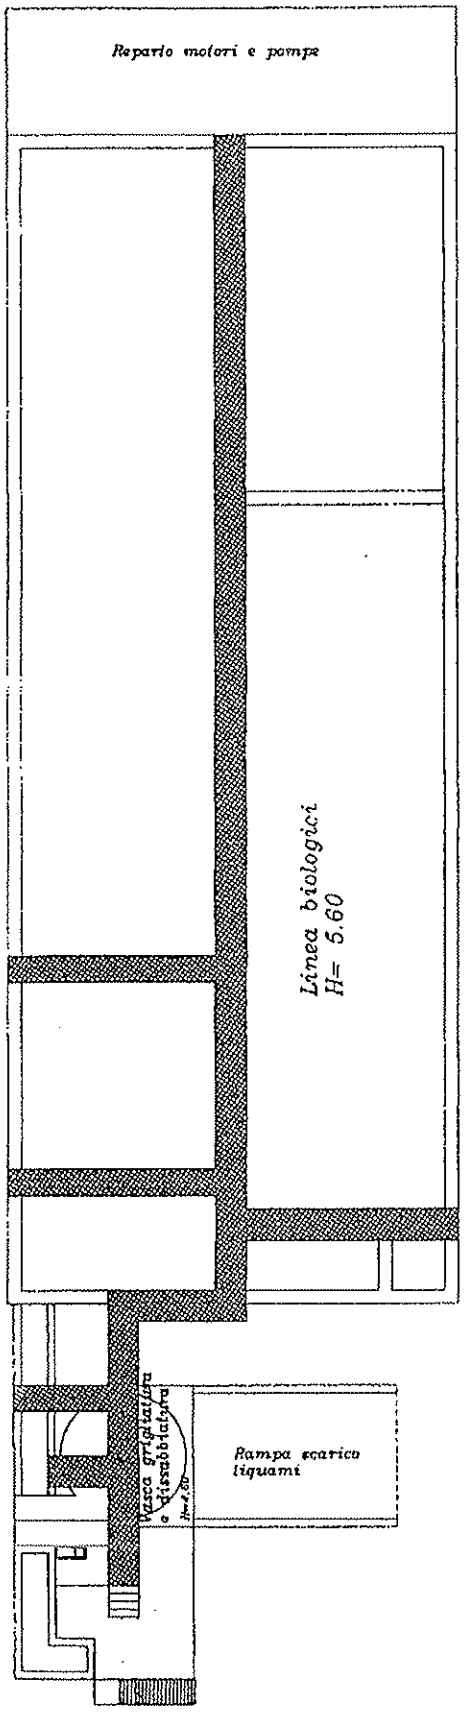


FABBR. "R-S" NELLA PLANIMETRIA GENERALE
SCALA 1:300

Piano Terra
pianta a ▽ 4.00

Piano Terra
pianta a ▽ 2.20

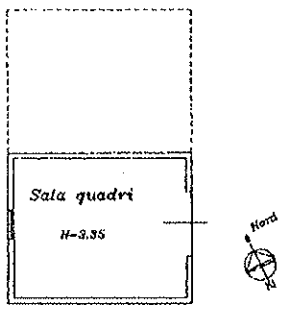

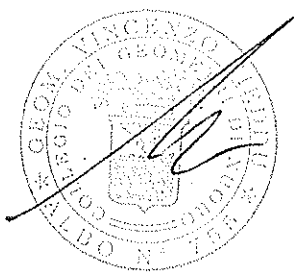

Agenzia del Territorio
CATASTO FABBRICATI
Ufficio Provinciale di
Nuoro

Scheda n. 17 Scala 1:100

Dichiarazione protocollo n. del

Planimetria di u.i.u. in Comune di Tortoli'

Zona Industriale Baccasara civ. SN

Identificativi Catastali:
Sezione:
Foglio: 5
Particella: 3084
Subalterno:

Compilata da:
Nieddu Vincenzo

Iscritto all'albo:
Geometri

Prov. Nuoro N. 755


FABBR. "Q" NELLA PLANIMETRIA GENERALE

SCALA 1:100



Piano Terra



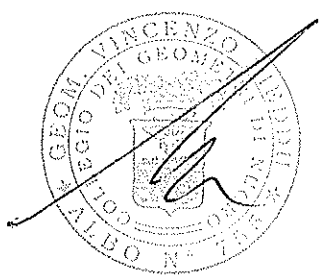

Agenzia del Territorio
CATASTO FABBRICATI
Ufficio Provinciale di
Nuoro


Dichiarazione protocollo n.	del
Planimetria di u.i.u. in Comune di Tortoli'	
Zona Industriale Baccasara	civ. SN

Identificativi Catastali: Sezione: Foglio: 5 Particella: 3084 Subalterno:	Compilata da: Nieddu Vincenzo Iscritto all'albo: Geometri Prov. Nuoro N. 755


Scheda n. 16 Scala 1: 200


FABBR. "P-P1-P2-P3" NELLA PLANIMETRIA GENERALE

SCALA 1:200

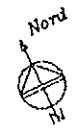

Piano Terra

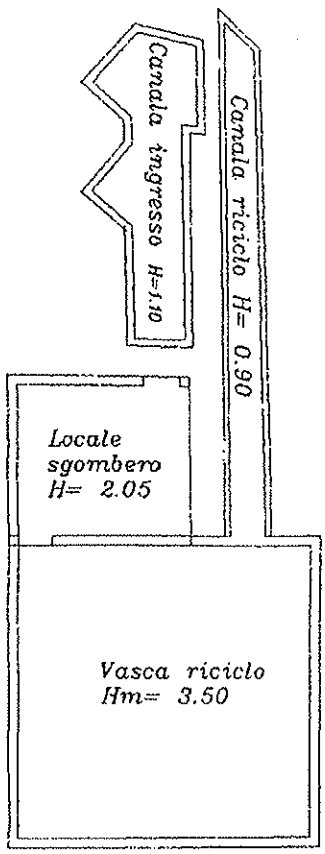

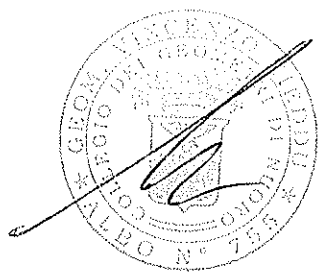

Agenzia del Territorio
CATASTO FABBRICATI
Ufficio Provinciale di
Nuoro

Dichiarazione protocollo n. del

Planimetria di u.i.u. in Comune di Tortoli'

Zona Industriale Baccasara civ. SN

Identificativi Catastali:
Sezione:
Foglio: 5
Particella: 3084
Subalterno:

Compilata da:
Nieddu Vincenzo

Iscritto all'albo:
Geometri


Prov. Nuoro N. 755


Scheda n. 15 Scala 1:100

FABBR. "0-01-02-03" NELLA PLANIMETRIA GENERALE

SCALA 1:100

Piano Terra

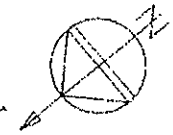

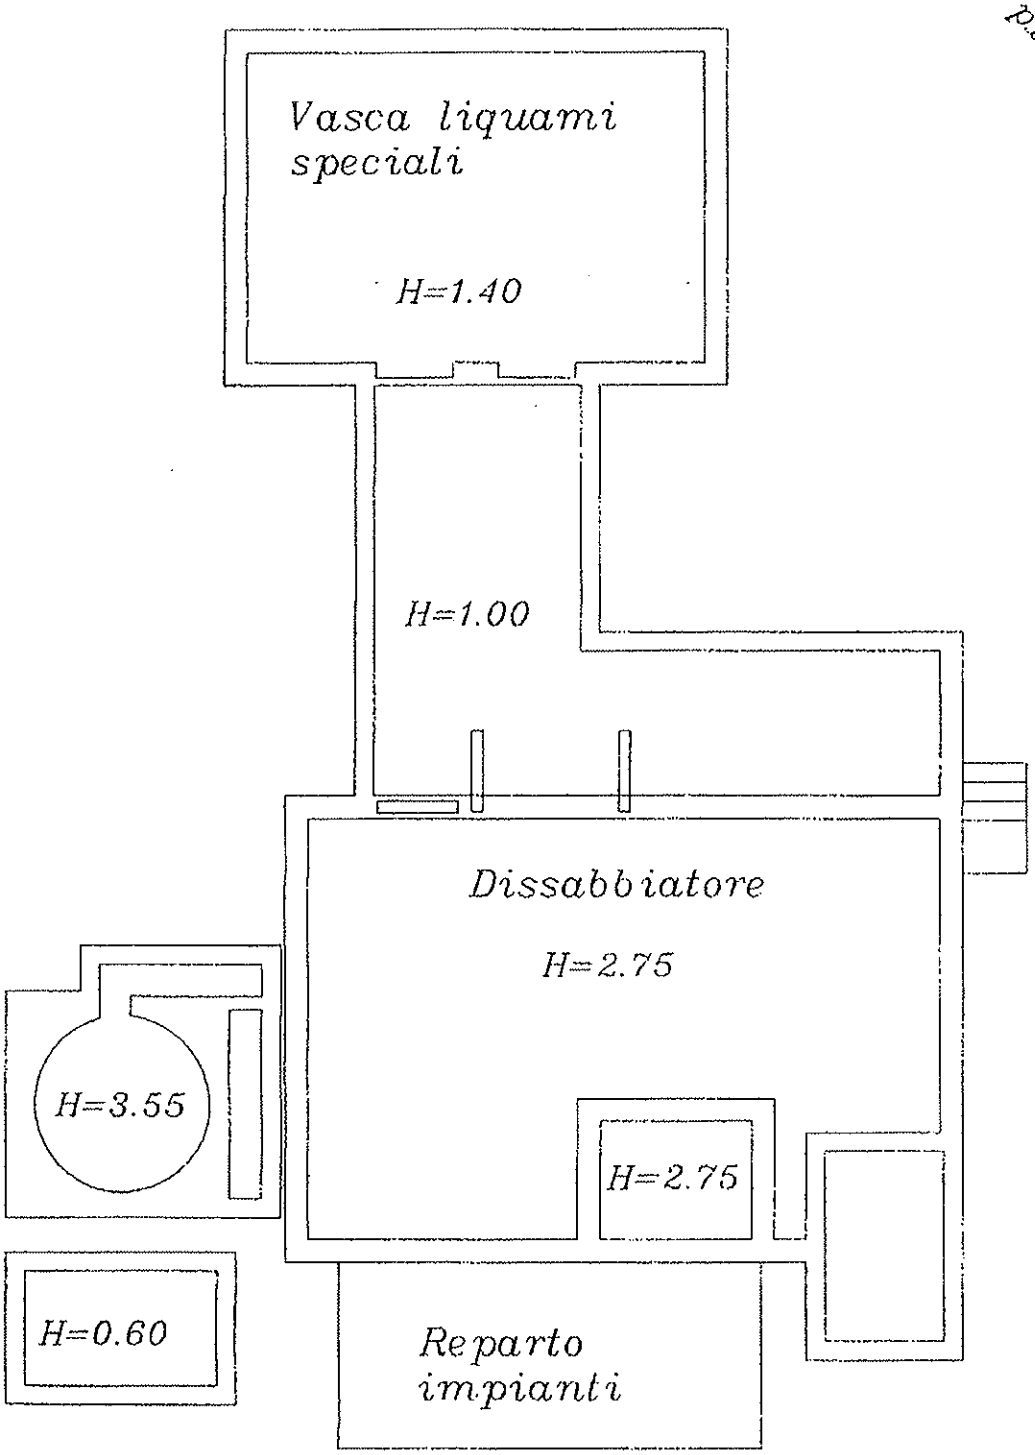



agenzia del Territorio

Ufficio Provinciale di: **NUORO**
Comune di: **TORTOLI'**

ACCERTAMENTO DELLA PROPRIETA' IMMOBILIARE URBANA

mod. D1

Quadro A | Dichiarazione di Fabbricato Urbano o Nuova Costruzione

Tipo Mappale n.	**2499**	del **09/01/2003**	Ditta n. **1** di **1**	Unita' a destinazione ordinaria	n.	
Causale: **Nuova Costruzione**				speciale e particolare	n.	**1**
Intestati n. **1**				totali in costituzione	n.	**1**
Documenti allegati:	Mod. 1N parte I	n.	Mod. 2N parte I n. **1**	planimetrie	n.	**1**
	Mod. 1N parte II	n.	Mod. 2N parte II n. **18**	pagine elaborato planimetrico	n.	**1**

Quadro I | Ditta da intestare:

Denominazione	Sede legale	Prov.	Codice Fiscale
Consorzio Industriale Di Tortoli'-arbatax, Zona Industriale Baccasara	**Tortoli'**	**NU**	**00071030910**

N.	titolo	reg.	rif.	Titolo e Natura del possesso o godimento	Quota
1	**01**	**-**		**Proprietà RIS. 1 DITTA PRIVA DI TITOLO LEGALE RESO PUBBLICO**	**1000/ 1000**

Quadro U | Unita' Immobiliari

	Riferimenti Catastali					Utilita' Comuni Censibili					Dati di Classamento Proposti								
N.	Part. spec.	Oper.	Sez.	Foglio	Particella	Sub.	Op.	Sez.	Foglio	Particella	Sub.	Z.C.	Cat.	Cl.	Cons.	Superf. cat.	Rendita €	1N/2N	Plan.
	Indirizzo												Piano		Scala	Interno	Lotto		Edificio
1		**C**	**5**	**3084**								**U**	**E/3**				**7.646,00**	**SI**	**SI**
	ZONA INDUSTRIALE BACCASARA SN												**S1-T**						

Quadro D | Note Relative al Documento e Relazione Tecnica

Il Dichiarante: **AMENDOLA NICOLA FRANCESCO**
Residente in **residente in TORTOLI' (NU) - ZONA INDUSTRIALE BACCASARA n. SN c.a.p. 08048**

IL PRESIDENTE
Nicola Francesco Amendola
(firma)

Il Tecnico: **Geom. NIEDDU VINCENZO**
ALBO DEI GEOMETRI DELLA PROVINCIA DI NUORO n. 00755
Codice Fiscale: **NDDVCN63A28A355E**

(timbro e firma)

Riservato all'Ufficio	Data	Protocollo
Verifica eseguita in data	Eseguita la registrazione	Notifica eseguita in data
l'incaricato	l'incaricato	l'incaricato

Ufficio Provinciale di: NUORO
Comune di: TORTOLI'

mod. 2NB - parte I

ACCERTAMENTO DELLA PROPRIETA' IMMOBILIARE URBANA
DICHIARAZIONE DI IMMOBILI URBANI compresi nell'art.10 della legge 1249/39

A | Riferimenti Catastali del Fabbricato

C.T. Sez.____ foglio____ numeri 3084

C.E.U. Sez.____ foglio____ numeri 3084

B | Riferimenti Temporali (1)

Anno:

Di costruzione 1984 Di ristrutturazione totale ____

C | Azienda (2)

DEPURATORE

Articolata in n. 30 fabbricati

Comprende n. ____ unità a destinazione ordinaria

D | Collegamenti con Infrastrutture

Serviti da:

- ☐ Raccordo ferroviario
- ☐ Autostrada a Km. ____ con svincolo riservato ☐
- ☐ Strade principali a Km. ____
- ☐ Scalo marittimo
- ☐ Scalo aereoportuale
- ☒ Altro COLLEGAMENTO A DIRAMAZIONE SS 125

E | Impianti Generali e di Sicurezza

- ☐ Pesa a ponte fino a tonn. ____
- ☐ Depurazione nell' azienda ☐ consortile ☐
- ☐ Abbattimento fumi
- ☐ Antincendio Uscite di sicurezza ☐ Scale di emergenza ☐
- ☐ Anti - intrusione con : ____
- ☐ Altro ____

F | Sistemazioni Esterne

1. PAVIMENTAZIONI

Piazzali ASFALTO E TERRA

Parcheggi ____

2. SPAZI A VERDE

3. RECINZIONI

Altezza media cm. 200

Realizzata in RETE E PALI IN FERRO

4. ACCESSO CUSTODITO CON:

5. ALTRO

G | Dati Metrici Totali dell' Azienda

1. AREA TOTALE LORDA		m²	33.890
della quale	- coperta (escluso tettoie)	m²	426
	- tettoie	m²	94
	- deposito materiali, vasche, ecc.	m²	4.622
	- passaggi e piazzali di manovra	m²	2.500
	- parcheggio: m² ____	posti n.	____
	- a verde	m²	26.248
2. VOLUME TOTALE:		m³.	17.746

(1) ove i fabbricati siano stati edificati in epoche diverse, i singoli riferimenti temporali devono esserci indicati nella parte II del modello

(2) fabbrica di...o stabilimento per la produzione di...oppure teatro, cinematografo, albergo, oppure ospedale, ist. di credito ecc.

Ufficio Provinciale di: **NUORO**
Comune di: **TORTOLI'**

mod. 2NB - parte I

ACCERTAMENTO DELLA PROPRIETA' IMMOBILIARE URBANA
DICHIARAZIONE DI IMMOBILI URBANI compresi nell'art.10 della legge 1249/39

H **Elementi Estimali Utilizzati per la Destinazione della Rendita Catastale Proposta con Riferimento all' Epoca Censuaria 1988/89**

1. VALUTAZIONE SOMMARIA SULLA BASE DI ELEMENTI COMPARATIVI DI VALORE O DI COSTO

Area fabbr.(4)	Tipologia	Destinazione	Consistenza m² - m³(5)	Valori Unitari €/m² - €/m³	Valori Complessivi Mgl di €
AAA	MURATURA	OFFICINA MECCANICA	179	100,00	17.900
B	MURATURA	ISPESITORE FANGHI	34	50,00	1.700
C	MURATURA	VASCA LIQUAME	6	50,00	300
D	MURATURA	VASCA STABILIZZAZIO	756	50,00	37.800
E	MURATURA	ISPESITORE FANGHI	34	50,00	1.700
F	MURATURA	VASCA DECANTAZIONE	1.043	50,00	52.150
BBB	MURATURA	UFFICI, VASCHE, MOT	744	90,00	66.960
H	MURATURA	ALLOGGIO CUSTODE	90	120,00	10.800
I	MURATURA	GRUPPO ELETTROGENO	135	100,00	13.500
L	MURATURA	LAB. UFFICI SERVIZI	155	130,00	20.150
M	MURATURA	VASCA RICICLO	9	50,00	450
N	MURATURA	STOCC. REAGENTI	99	10,50	1.040
CCC	MURATURA	VASCHE LIQ. SPECIAL	573	60,00	34.380
DDD	MURATURA	VASCHE E CANALI	123	60,00	7.380
Q	MURATURA	VENTURIMETRO	20	70,00	1.400
EEE	MURATURA	LINEA BIOLOGICI	998	65,00	64.870
T	MURATURA	SALA NASTRO PRESSE	220	100,00	22.000
FFF	MURATURA	VASCA FANGHIEKROFTA	348	80,00	27.840

2. VALUTAZIONE SOMMARIA SULLA BASE DI METODOLOGIE DIVERSE DA QUELLE INDICATE AL PUNTO (1), PER IMMOBILI DI AZIENDE A DESTINAZIONE SINGOLARE (cave, ecc. ...)

VALORE COMPLESSIVO (c.t.) Va = € 382,3 (in Mgl)

3. RENDITA CATASTALE PROPOSTA

La rendita catastale è determinata applicando, al valore di mercato determinato, in Mgl di €, il più probabile saggio di fruttuosità 'r' calcolato al lordo delle imposte, scelto fra quelli che il mercato indica in rapporto alla specifica ubicazione e destinazione.

R.C. = Va (in Mgl. di €) 382,3 X 0,0200 (r) = € 7,6 c.t. = € 7.646,00 (6)

(3) precisare l'epoca censuaria di riferimento delle rendite catastali;
(4) richiamare i riferimenti planimetrici;
(5) la consistenza deve riferirsi ai valori unitari scelti;
(6) il valore deve essere arrotondato alle migliaia di euro;

IL TECNICO	IL DICHIARANTE	Riservato all' Ufficio	Partita n.
data 14-02-03	data	Prot. n.	Busta n.
Firma e timbro	Firma	Incaricato	

IL PRESIDENTE
Nicola Francesco Amanchiglia

0006E7P33

NDDVCN63A28A355E 13/02/03:20.54.09

Ufficio Provinciale di: **NUORO**
Comune di: **TORTOLI'**

mod. 2NB - parte II

ACCERTAMENTO DELLA PROPRIETA' IMMOBILIARE URBANA
CONSISTENZA E CARATTERISTICHE DEGLI IMMOBILI DELL'AZIENDA

A | Riferimenti Grafici del Corpo di Fabbrica

Numero o lettera di riferimento alla planimetria generale
AAA

Numero/i della/e planimetria/e rappresentata/e:
1

B | Riferimenti di Mappa del Corpo di Fabbrica

Sez. _____ Foglio 5 Particella 3084 sub. _____
Sez. _____ Foglio _____ Particella _____ sub. _____

C | Destinazione Principale d'Uso

OFFICINA MECCANICA

D | Riferimenti Temporali (1)

Anno:
Di costruzione 1984 Di ristrutturazione totale _____

E | Impianti Stabilmente Infissi (2)

F | Notizie Particolari (3)

G | Caratteristiche Costruttive

- [X] Muratura
- [ ] Cemento armato
- [ ] Ferro
- [ ] Elementi prefabbricati pesanti
- [X] Elementi prefabbricati leggeri
- [ ] Altro

H | Copertura

- [X] A tetto
- [X] Piana
- [ ] Shed
- [ ] A volta
- [ ] Altro
- [X] Ferro
- [X] Cemento armato
- [ ] Mista con laterizi
- [ ] Legno

I | Altri Elementi Costruttivi e di Finitura

Solai	C.A. E ONDULINE
Tamponature	
Finestre,luci,porte	FERRO
Pavimentazione prevalente	BATTUTO CLS
Rifinitura esterna pevalente	INTONACO
Numero e dotazioni servizi igienici	

L | Locali Aventi Peculiari Destinazioni (ubicati nel fabbricato)

Per ricovero provv. di operai	m²	Mensa	m²
Pronto soccorso	m²	Locali di ritrovo	m²
Direzione tecnica	m²	Custodia	m²
Direzione amministrativa	m²	(altro)	m²

M | Dati Metrici

Piani fuori terra	n. 1
Piani entro terra o seminterrati	n.
Superficie coperta	m² 179
Superficie totale sviluppata (lorda)	m² 179
Volume totale (v.p.p.)	m³ 443

IL TECNICO

data 14-02-03

Firma e timbro

IL DICHIARANTE

data

Firma

IL PRESIDENTE
Nicola Francesco Ammendola

Riservato all'Ufficio

Prot. n. _____ Partita n. _____

Busta n. _____

Incaricato _____

0006E7P33

NDDVCN63A28A355E 13/02/03:20.54.09

Ufficio Provinciale di: **NUORO**
Comune di: **TORTOLI'**

mod. 2NB - parte II

ACCERTAMENTO DELLA PROPRIETA' IMMOBILIARE URBANA
CONSISTENZA E CARATTERISTICHE DEGLI IMMOBILI DELL'AZIENDA

A | Riferimenti Grafici del Corpo di Fabbrica

Numero o lettera di riferimento alla planimetria generale
B

Numero/i della/e planimetria/e rappresentata/e:
1

B | Riferimenti di Mappa del Corpo di Fabbrica

Sez. _____ Foglio 5 Particella 3084 sub. _____
Sez. _____ Foglio _____ Particella _____ sub. _____

C | Destinazione Principale d'Uso

ISPESITORE FANGHI

D | Riferimenti Temporali (1)

Anno:
Di costruzione 1984 Di ristrutturazione totale _____

E | Impianti Stabilmente Infissi (2)

F | Notizie Particolari (3)

G | Caratteristiche Costruttive

- [ ] Muratura
- [X] Cemento armato
- [ ] Ferro
- [ ] Elementi prefabbricati pesanti
- [ ] Elementi prefabbricati leggeri
- [ ] Altro _____

H | Copertura

- [ ] A tetto
- [ ] Piana
- [ ] Shed
- [ ] A volta
- [X] Altro SENZA
- [ ] Ferro
- [ ] Cemento armato
- [ ] Mista con laterizi
- [ ] Legno

I | Altri Elementi Costruttivi e di Finitura

Solai SENZA
Tamponature
Finestre,luci,porte
Pavimentazione prevalente
Rifinitura esterna pevalente
Numero e dotazioni servizi igienici

L | Locali Aventi Peculiari Destinazioni (ubicati nel fabbricato)

Per ricovero provv. di operai	m²	Mensa	m²
Pronto soccorso	m²	Locali di ritrovo	m²
Direzione tecnica	m²	Custodia	m²
Direzione amministrativa	m²	(altro)	m²

M | Dati Metrici

Piani fuori terra	n.	1
Piani entro terra o seminterrati	n.	
Superficie coperta	m²	34
Superficie totale sviluppata (lorda)	m²	34
Volume totale (v.p.p.)	m³	128

IL TECNICO

data 14-03-03

Firma e timbro

IL DICHIARANTE

data

Firma

IL PRESIDENTE
Nicola Francesco Piredda

l' incaricato

Riservato all'Ufficio

Prot. n. _____ Partita n. _____

Busta n. _____

0006E7P33

NDDVCN63A28A355E 13/02/03:20.54.09

Ufficio Provinciale di: **NUORO**
Comune di: **TORTOLI'**

mod. 2NB - parte II

ACCERTAMENTO DELLA PROPRIETA' IMMOBILIARE URBANA
CONSISTENZA E CARATTERISTICHE DEGLI IMMOBILI DELL'AZIENDA

A | Riferimenti Grafici del Corpo di Fabbrica

Numero o lettera di riferimento alla planimetria generale

C

Numero/i della/e planimetria/e rappresentata/e:

1

B | Riferimenti di Mappa del Corpo di Fabbrica

Sez. _____ Foglio 5 Particella 3084 sub. _____

Sez. _____ Foglio _____ Particella _____ sub. _____

C | Destinazione Principale d'Uso

VASCA LIQUAMI SPECIALI

D | Riferimenti Temporali (1)

Anno:

Di costruzione 1984 Di ristrutturazione totale _____

E | Impianti Stabilmente Infissi (2)

F | Notizie Particolari (3)

G | Caratteristiche Costruttive

- [ ] Muratura
- [X] Cemento armato
- [ ] Ferro
- [ ] Elementi prefabbricati pesanti
- [ ] Elementi prefabbricati leggeri
- [ ] Altro _____

H | Copertura

- [ ] A tetto
- [ ] Piana
- [ ] Shed
- [ ] A volta
- [X] Altro SENZA
- [ ] Ferro
- [ ] Cemento armato
- [ ] Mista con laterizi
- [ ] Legno

I | Altri Elementi Costruttivi e di Finitura

Solai SENZA

Tamponature _____

Finestre,luci,porte _____

Pavimentazione prevalente _____

Rifinitura esterna pevalente _____

Numero e dotazioni servizi igienici _____

L | Locali Aventi Peculiari Destinazioni (ubicati nel fabbricato)

Per ricovero provv. di operai	m²	_____	Mensa	m²	_____
Pronto soccorso	m²	_____	Locali di ritrovo	m²	_____
Direzione tecnica	m²	_____	Custodia	m²	_____
Direzione amministrativa	m²	_____	(altro)	m²	_____

M | Dati Metrici

Piani fuori terra	n.	1
Piani entro terra o seminterrati	n.	_____
Superficie coperta	m²	6
Superficie totale sviluppata (lorda)	m²	6
Volume totale (v.p.p.)	m³	6

IL TECNICO

data 14-08-03

Firma e timbro _____

IL DICHIARANTE

data _____

Firma _____

Riservato all'Ufficio

Prot. n. _____ Partita n. _____

Busta n. _____

L'incaricato _____

IL PRESIDENTE
Nicola Francesco Antonazzo

0006E7P33

NDDVCN63A28A355E 13/02/03:20.54.09

Ufficio Provinciale di: **NUORO**
Comune di: **TORTOLI'**

mod. 2NB - parte II

ACCERTAMENTO DELLA PROPRIETA' IMMOBILIARE URBANA
CONSISTENZA E CARATTERISTICHE DEGLI IMMOBILI DELL'AZIENDA

A | Riferimenti Grafici del Corpo di Fabbrica

Numero o lettera di riferimento alla planimetria generale

D

Numero/i della/e planimetria/e rappresentata/e:

1

B | Riferimenti di Mappa del Corpo di Fabbrica

Sez.____ Foglio 5 Particella 3084 sub. ____

Sez.____ Foglio ____ Particella ____ sub. ____

C | Destinazione Principale d'Uso

VASCA STABILIZZAZIONE LIQUAMI

D | Riferimenti Temporali (1)

Anno:

Di costruzione 1984 Di ristrutturazione totale ____

E | Impianti Stabilmente Infissi (2)

F | Notizie Particolari (3)

G | Caratteristiche Costruttive

- [ ] Muratura
- [X] Cemento armato
- [ ] Ferro
- [ ] Elementi prefabbricati pesanti
- [ ] Elementi prefabbricati leggeri
- [ ] Altro

H | Copertura

- [ ] A tetto
- [ ] Piana
- [ ] Shed
- [ ] A volta
- [X] Altro SENZA
- [ ] Ferro
- [ ] Cemento armato
- [ ] Mista con laterizi
- [ ] Legno

I | Altri Elementi Costruttivi e di Finitura

Solai SENZA

Tamponature

Finestre,luci,porte

Pavimentazione prevalente

Rifinitura esterna pevalente

Numero e dotazioni servizi igienici

L | Locali Aventi Peculiari Destinazioni (ubicati nel fabbricato)

Per ricovero provv. di operai	m²		Mensa	m²	
Pronto soccorso	m²		Locali di ritrovo	m²	
Direzione tecnica	m²		Custodia	m²	
Direzione amministrativa	m²		(altro)	m²	

M | Dati Metrici

Piani fuori terra	n.	1
Piani entro terra o seminterrati	n.	
Superficie coperta	m²	756
Superficie totale sviluppata (lorda)	m²	756
Volume totale (v.p.p.)	m³	3175

IL TECNICO

data 14-02-03

Firma e timbro

IL DICHIARANTE

data

Firma

IL PRESIDENTE
Nicola Francesco Ammendola

Riservato all'Ufficio

Prot. n. ____ Partita n. ____

Busta n. ____

Tecnico incaricato ____

0006E7P33

NDDVCN63A28A355E 13/02/03:20.54.09

Ufficio Provinciale di: **NUORO**
Comune di: **TORTOLI'**

mod. 2NB - parte II

ACCERTAMENTO DELLA PROPRIETA' IMMOBILIARE URBANA
CONSISTENZA E CARATTERISTICHE DEGLI IMMOBILI DELL'AZIENDA

A | Riferimenti Grafici del Corpo di Fabbrica

Numero o lettera di riferimento alla planimetria generale
E

Numero/i della/e planimetria/e rappresentata/e:
1

B | Riferimenti di Mappa del Corpo di Fabbrica

Sez.____ Foglio 5 Particella 3084 sub. ____
Sez.____ Foglio ____ Particella ____ sub. ____

C | Destinazione Principale d'Uso

ISPESITORE FANGHI

D | Riferimenti Temporali (1)

Anno:
Di costruzione 1984 Di ristrutturazione totale

E | Impianti Stabilmente Infissi (2)

F | Notizie Particolari (3)

G | Caratteristiche Costruttive

- [ ] Muratura
- [X] Cemento armato
- [ ] Ferro
- [ ] Elementi prefabbricati pesanti
- [ ] Elementi prefabbricati leggeri
- [ ] Altro

H | Copertura

- [ ] A tetto
- [ ] Piana
- [ ] Shed
- [ ] A volta
- [X] Altro SENZA
- [ ] Ferro
- [ ] Cemento armato
- [ ] Mista con laterizi
- [ ] Legno

I | Altri Elementi Costruttivi e di Finitura

Solai SENZA
Tamponature
Finestre,luci,porte
Pavimentazione prevalente
Rifinitura esterna pevalente
Numero e dotazioni servizi igienici

L | Locali Aventi Peculiari Destinazioni (ubicati nel fabbricato)

Per ricovero provv. di operai	m²	Mensa	m²
Pronto soccorso	m²	Locali di ritrovo	m²
Direzione tecnica	m²	Custodia	m²
Direzione amministrativa	m²	(altro)	m²

M | Dati Metrici

Piani fuori terra	n. 1
Piani entro terra o seminterrati	n.
Superficie coperta	m² 34
Superficie totale sviluppata (lorda)	m² 34
Volume totale (v.p.p.)	m³ 119

IL TECNICO
data 16-07-03
Firma e timbro

IL DICHIARANTE
data
Firma

IL PRESIDENTE
Nicola Francesco Ammentuale

Riservato all'Ufficio

Prot. n. ____ Partita n. ____

Busta n. ____

L'Incaricato ____

Ufficio Provinciale di: **NUORO**
Comune di: **TORTOLI'**

mod. 2NB - parte II

ACCERTAMENTO DELLA PROPRIETA' IMMOBILIARE URBANA
CONSISTENZA E CARATTERISTICHE DEGLI IMMOBILI DELL'AZIENDA

A | Riferimenti Grafici del Corpo di Fabbrica

Numero o lettera di riferimento alla planimetria generale

F

Numero/i della/e planimetria/e rappresentata/e:

1

B | Riferimenti di Mappa del Corpo di Fabbrica

Sez. _____ Foglio 5 Particella 3084 sub. _____

Sez. _____ Foglio _____ Particella _____ sub. _____

C | Destinazione Principale d'Uso

VASCA DECANTAZIONE FINALE

D | Riferimenti Temporali (1)

Anno:

Di costruzione 1984 Di ristrutturazione totale _____

E | Impianti Stabilmente Infissi (2)

F | Notizie Particolari (3)

G | Caratteristiche Costruttive

- [ ] Muratura
- [X] Cemento armato
- [ ] Ferro
- [ ] Elementi prefabbricati pesanti
- [ ] Elementi prefabbricati leggeri
- [ ] Altro

H | Copertura

- [ ] A tetto
- [ ] Piana
- [ ] Shed
- [ ] A volta
- [X] Altro NIENTE
- [ ] Ferro
- [ ] Cemento armato
- [ ] Mista con laterizi
- [ ] Legno

I | Altri Elementi Costruttivi e di Finitura

Solai NIENTE

Tamponature

Finestre,luci,porte

Pavimentazione prevalente

Rifinitura esterna pevalente

Numero e dotazioni servizi igienici

L | Locali Aventi Peculiari Destinazioni (ubicati nel fabbricato)

Per ricovero provv. di operai	m²	Mensa	m²
Pronto soccorso	m²	Locali di ritrovo	m²
Direzione tecnica	m²	Custodia	m²
Direzione amministrativa	m²	(altro)	m²

M | Dati Metrici

Piani fuori terra	n. 1
Piani entro terra o seminterrati	n.
Superficie coperta	m² 1044
Superficie totale sviluppata (lorda)	m² 1044
Volume totale (v.p.p.)	m³ 1826

IL TECNICO

data 16-02-03

Firma e timbro

IL DICHIARANTE

data

Firma

IL PRESIDENTE
Nicola Francesco Ammenchi

Riservato all'Ufficio

Prot. n. _____ Partita n. _____

Busta n. _____

L' incaricato _____

Ufficio Provinciale di: **NUORO**
Comune di: **TORTOLI'**

mod. 2NB - parte II

ACCERTAMENTO DELLA PROPRIETA' IMMOBILIARE URBANA
CONSISTENZA E CARATTERISTICHE DEGLI IMMOBILI DELL'AZIENDA

A | Riferimenti Grafici del Corpo di Fabbrica

Numero o lettera di riferimento alla planimetria generale
BBB

Numero/i della/e planimetria/e rappresentata/e:
3

B | Riferimenti di Mappa del Corpo di Fabbrica

Sez. _____ Foglio 5 Particella 3084 sub. _____
Sez. _____ Foglio _____ Particella _____ sub. _____

C | Destinazione Principale d'Uso

VASCHE, UFFICI E SALA MOTORI

D | Riferimenti Temporali (1)

Anno:
Di costruzione 1984 Di ristrutturazione totale _____

E | Impianti Stabilmente Infissi (2)

F | Notizie Particolari (3)

G | Caratteristiche Costruttive

- [X] Muratura
- [X] Cemento armato
- [ ] Ferro
- [ ] Elementi prefabbricati pesanti
- [ ] Elementi prefabbricati leggeri
- [ ] Altro _____

H | Copertura

- [ ] A tetto
- [X] Piana
- [ ] Shed
- [ ] A volta
- [ ] Altro _____
- [ ] Ferro
- [X] Cemento armato
- [X] Mista con laterizi
- [ ] Legno

I | Altri Elementi Costruttivi e di Finitura

Solai	C.A. E TRAVETTI
Tamponature	LATERIZI
Finestre,luci,porte	ALLUMINIO
Pavimentazione prevalente	GRES E CLS
Rifinitura esterna pevalente	INTONACO
Numero e dotazioni servizi igienici	1

L | Locali Aventi Peculiari Destinazioni (ubicati nel fabbricato)

Per ricovero provv. di operai	m²	_____	Mensa	m²	_____
Pronto soccorso	m²	_____	Locali di ritrovo	m²	_____
Direzione tecnica	m²	_____	Custodia	m²	_____
Direzione amministrativa	m²	_____	(altro)	m²	_____

M | Dati Metrici

Piani fuori terra	n.	1
Piani entro terra o seminterrati	n.	1
Superficie coperta	m²	644
Superficie totale sviluppata (lorda)	m²	744
Volume totale (v.p.p.)	m³	1978

IL TECNICO

data 14-02-03

Firma e timbro _____

IL DICHIARANTE

data _____

Firma _____

IL PRESIDENTE
Nicola Francesco Ammendola

Riservato all'Ufficio

Prot. n. _____ Partita n. _____

Busta n. _____

L' incaricato _____

0006E7P33

NDDVCN63A28A355E 13/02/03:20.54.09

Ufficio Provinciale di: **NUORO**
Comune di: **TORTOLI'**

mod. 2NB - parte II

ACCERTAMENTO DELLA PROPRIETA' IMMOBILIARE URBANA
CONSISTENZA E CARATTERISTICHE DEGLI IMMOBILI DELL'AZIENDA

A | Riferimenti Grafici del Corpo di Fabbrica

Numero o lettera di riferimento alla planimetria generale
H

Numero/i della/e planimetria/e rappresentata/e:
1

B | Riferimenti di Mappa del Corpo di Fabbrica

Sez.____ Foglio 5 Particella 3084 sub. ____
Sez.____ Foglio ____ Particella ____ sub. ____

C | Destinazione Principale d'Uso

ALLOGGIO CUSTODE

D | Riferimenti Temporali (1)

Anno:
Di costruzione 1984 Di ristrutturazione totale____

E | Impianti Stabilmente Infissi (2)

F | Notizie Particolari (3)

G | Caratteristiche Costruttive

- [X] Muratura
- [ ] Cemento armato
- [ ] Ferro
- [ ] Elementi prefabbricati pesanti
- [ ] Elementi prefabbricati leggeri
- [ ] Altro ____

H | Copertura

- [ ] A tetto
- [X] Piana
- [ ] Shed
- [ ] A volta
- [ ] Altro ____
- [ ] Ferro
- [ ] Cemento armato
- [X] Mista con laterizi
- [ ] Legno

I | Altri Elementi Costruttivi e di Finitura

Solai	TRAVETTI
Tamponature	LATERIZI
Finestre,luci,porte	LEGNO
Pavimentazione prevalente	MONOCOTTURA
Rifinitura esterna pevalente	INTONACO
Numero e dotazioni servizi igienici	1

L | Locali Aventi Peculiari Destinazioni (ubicati nel fabbricato)

Per ricovero provv. di operai	m² ____	Mensa	m² ____
Pronto soccorso	m² ____	Locali di ritrovo	m² ____
Direzione tecnica	m² ____	Custodia	m² ____
Direzione amministrativa	m² ____	(altro)	m² ____

M | Dati Metrici

Piani fuori terra	n. 1
Piani entro terra o seminterrati	n. ____
Superficie coperta	m² 90
Superficie totale sviluppata (lorda)	m² 90
Volume totale (v.p.p.)	m³ 256

IL TECNICO

data 14-02-03

Firma e timbro

IL DICHIARANTE

data ____

Firma

Riservato all'Ufficio

Prot. n. ____ Partita n. ____

Busta n. ____

L'incaricato ____

IL PRESIDENTE
Nicola Francesco Ammendola

0006E7P33

NDDVCN63A28A355E 13/02/03:20.54.09

Ufficio Provinciale di: NUORO
Comune di: TORTOLI'

mod. 2NB - parte II

ACCERTAMENTO DELLA PROPRIETA' IMMOBILIARE URBANA
CONSISTENZA E CARATTERISTICHE DEGLI IMMOBILI DELL'AZIENDA

A | Riferimenti Grafici del Corpo di Fabbrica

Numero o lettera di riferimento alla planimetria generale
I

Numero/i della/e planimetria/e rappresentata/e:
1

B | Riferimenti di Mappa del Corpo di Fabbrica

Sez. _____ Foglio 5 Particella 3084 sub. _____
Sez. _____ Foglio _____ Particella _____ sub. _____

C | Destinazione Principale d'Uso

SALA GRUPPO ELETTROGENO

D | Riferimenti Temporali (1)

Anno:
Di costruzione 1984 Di ristrutturazione totale _____

E | Impianti Stabilmente Infissi (2)

F | Notizie Particolari (3)

G | Caratteristiche Costruttive

- [X] Muratura
- [ ] Cemento armato
- [ ] Ferro
- [ ] Elementi prefabbricati pesanti
- [X] Elementi prefabbricati leggeri
- [ ] Altro _____

H | Copertura

- [X] A tetto
- [ ] Piana
- [ ] Shed
- [ ] A volta
- [ ] Altro _____
- [X] Ferro
- [ ] Cemento armato
- [ ] Mista con laterizi
- [ ] Legno

I | Altri Elementi Costruttivi e di Finitura

Solai	ONDULINE E FERRO
Tamponature	CLS
Finestre,luci,porte	FERRO
Pavimentazione prevalente	BATTUTO CLS
Rifinitura esterna pevalente	INTONACO
Numero e dotazioni servizi igienici	

L | Locali Aventi Peculiari Destinazioni (ubicati nel fabbricato)

Per ricovero provv. di operai	m² _____	Mensa	m² _____
Pronto soccorso	m² _____	Locali di ritrovo	m² _____
Direzione tecnica	m² _____	Custodia	m² _____
Direzione amministrativa	m² _____	(altro)	m² _____

M | Dati Metrici

Piani fuori terra	n. 1
Piani entro terra o seminterrati	n. _____
Superficie coperta	m² 110
Superficie totale sviluppata (lorda)	m² 135
Volume totale (v.p.p.)	m³ 480

IL TECNICO

data 16-02-03

Firma e timbro

IL DICHIARANTE

data _____

Firma

IL PRESIDENTE
Nicola Francesco Ammendola

Riservato all'Ufficio

Prot. n. _____ Partita n. _____

Busta n. _____

L'incaricato _____

0006E7P33

NDDVCN63A28A355E 13/02/03:20.54.10

Ufficio Provinciale di: **NUORO**
Comune di: **TORTOLI'**

ACCERTAMENTO DELLA PROPRIETA' IMMOBILIARE URBANA
CONSISTENZA E CARATTERISTICHE DEGLI IMMOBILI DELL'AZIENDA

mod. 2NB - parte II

A | Riferimenti Grafici del Corpo di Fabbrica

Numero o lettera di riferimento alla planimetria generale
L

Numero/i della/e planimetria/e rappresentata/e:
1

B | Riferimenti di Mappa del Corpo di Fabbrica

Sez. _____ Foglio 5 Particella 3084 sub. _____
Sez. _____ Foglio _____ Particella _____ sub. _____

C | Destinazione Principale d'Uso

UFFICI, LABORATORIO E SERVIZI

D | Riferimenti Temporali (1)

Anno:
Di costruzione 1984 Di ristrutturazione totale _____

E | Impianti Stabilmente Infissi (2)

F | Notizie Particolari (3)

G | Caratteristiche Costruttive

- [X] Muratura
- [X] Cemento armato
- [ ] Ferro
- [ ] Elementi prefabbricati pesanti
- [ ] Elementi prefabbricati leggeri
- [ ] Altro

H | Copertura

- [ ] A tetto
- [X] Piana
- [ ] Shed
- [ ] A volta
- [ ] Altro
- [ ] Ferro
- [ ] Cemento armato
- [X] Mista con laterizi
- [ ] Legno

I | Altri Elementi Costruttivi e di Finitura

Solai	TRAVETTI
Tamponature	BLOCCHI CLS
Finestre,luci,porte	ALLUMINIO
Pavimentazione prevalente	MONOCOTTURA
Rifinitura esterna pevalente	INTONACO
Numero e dotazioni servizi igienici	3

L | Locali Aventi Peculiari Destinazioni (ubicati nel fabbricato)

Per ricovero provv. di operai	m² _____	Mensa	m² _____
Pronto soccorso	m² _____	Locali di ritrovo	m² _____
Direzione tecnica	m² _____	Custodia	m² _____
Direzione amministrativa	m² _____	(altro)	m² _____

M | Dati Metrici

Piani fuori terra	n. 1
Piani entro terra o seminterrati	n. _____
Superficie coperta	m² 155
Superficie totale sviluppata (lorda)	m² 155
Volume totale (v.p.p.)	m³ 500

IL TECNICO

data 16-01-03

Firma e timbro _____

IL DICHIARANTE

data _____

Firma _____

IL PRESIDENTE
Agatino Francesco Ammendola

Riservato all'Ufficio

Prot. n. _____ Partita n. _____

Busta n. _____

L'incaricato _____

0006E7P33

NDDVCN63A28A355E 13/02/03:20.54.10

Ufficio Provinciale di: **NUORO**
Comune di: **TORTOLI'**

mod. 2NB - parte II

ACCERTAMENTO DELLA PROPRIETA' IMMOBILIARE URBANA
CONSISTENZA E CARATTERISTICHE DEGLI IMMOBILI DELL'AZIENDA

A | Riferimenti Grafici del Corpo di Fabbrica

Numero o lettera di riferimento alla planimetria generale
M

Numero/i della/e planimetria/e rappresentata/e:
1

B | Riferimenti di Mappa del Corpo di Fabbrica

Sez.____ Foglio 5 Particella 3084 sub. ____
Sez.____ Foglio ____ Particella ____ sub. ____

C | Destinazione Principale d'Uso

VASCA RICICLO FANGHI

D | Riferimenti Temporali (1)

Anno:
Di costruzione 1984 Di ristrutturazione totale ____

E | Impianti Stabilmente Infissi (2)

F | Notizie Particolari (3)

G | Caratteristiche Costruttive

- [ ] Muratura
- [X] Cemento armato
- [ ] Ferro
- [ ] Elementi prefabbricati pesanti
- [ ] Elementi prefabbricati leggeri
- [ ] Altro ____

H | Copertura

- [ ] A tetto
- [ ] Piana
- [ ] Shed
- [ ] A volta
- [X] Altro SENZA
- [ ] Ferro
- [ ] Cemento armato
- [ ] Mista con laterizi
- [ ] Legno

I | Altri Elementi Costruttivi e di Finitura

Solai SENZA
Tamponature ____
Finestre,luci,porte ____
Pavimentazione prevalente ____
Rifinitura esterna pevalente ____
Numero e dotazioni servizi igienici ____

L | Locali Aventi Peculiari Destinazioni (ubicati nel fabbricato)

Per ricovero provv. di operai	m² ____	Mensa	m² ____
Pronto soccorso	m² ____	Locali di ritrovo	m² ____
Direzione tecnica	m² ____	Custodia	m² ____
Direzione amministrativa	m² ____	(altro)	m² ____

M | Dati Metrici

Piani fuori terra	n. 1
Piani entro terra o seminterrati	n. ____
Superficie coperta	m² 9
Superficie totale sviluppata (lorda)	m² 9
Volume totale (v.p.p.)	m³ 19

IL TECNICO
data 14-01-03
Firma e timbro

IL DICHIARANTE
data ____
Firma

Riservato all'Ufficio

Prot. n. ____ Partita n. ____

Busta n. ____

L'incaricato ____

0006E7P33

NDDVCN63A28A355E 13/02/03:20.54.10

Ufficio Provinciale di: **NUORO**
Comune di: **TORTOLI'**

mod. 2NB - parte II

ACCERTAMENTO DELLA PROPRIETA' IMMOBILIARE URBANA
CONSISTENZA E CARATTERISTICHE DEGLI IMMOBILI DELL'AZIENDA

A | Riferimenti Grafici del Corpo di Fabbrica

Numero o lettera di riferimento alla planimetria generale
N

Numero/i della/e planimetria/e rappresentata/e:
1

B | Riferimenti di Mappa del Corpo di Fabbrica

Sez. _____ Foglio 5 Particella 3084 sub. _____
Sez. _____ Foglio _____ Particella _____ sub. _____

C | Destinazione Principale d'Uso

REPARTO STOCC. REAGENTI

D | Riferimenti Temporali (1)

Anno:
Di costruzione 1984 Di ristrutturazione totale _____

E | Impianti Stabilmente Infissi (2)

F | Notizie Particolari (3)

G | Caratteristiche Costruttive

- [ ] Muratura
- [X] Cemento armato
- [ ] Ferro
- [ ] Elementi prefabbricati pesanti
- [ ] Elementi prefabbricati leggeri
- [ ] Altro

H | Copertura

- [ ] A tetto
- [ ] Piana
- [ ] Shed
- [ ] A volta
- [X] Altro SENZA
- [ ] Ferro
- [ ] Cemento armato
- [ ] Mista con laterizi
- [ ] Legno

I | Altri Elementi Costruttivi e di Finitura

Solai
Tamponature
Finestre,luci,porte
Pavimentazione prevalente BATTUTO CLS
Rifinitura esterna pevalente
Numero e dotazioni servizi igienici

L | Locali Aventi Peculiari Destinazioni (ubicati nel fabbricato)

Per ricovero provv. di operai	m²	Mensa	m²
Pronto soccorso	m²	Locali di ritrovo	m²
Direzione tecnica	m²	Custodia	m²
Direzione amministrativa	m²	(altro)	m²

M | Dati Metrici

Piani fuori terra	n. 1
Piani entro terra o seminterrati	n.
Superficie coperta	m² 99
Superficie totale sviluppata (lorda)	m² 99
Volume totale (v.p.p.)	m³ 31

IL TECNICO

data 14-02-03

Firma e timbro

IL DICHIARANTE

data

Firma

IL PRESIDENTE
Nicola Francesco Ammendola

Riservato all'Ufficio

Prot. n. _____ Partita n. _____

Busta n. _____

L'incaricato _____

0006E7P33

NDDVCN63A28A355E 13/02/03:20.54.10

Ufficio Provinciale di: **NUORO**
Comune di: **TORTOLI'**

mod. 2NB - parte II

ACCERTAMENTO DELLA PROPRIETA' IMMOBILIARE URBANA
CONSISTENZA E CARATTERISTICHE DEGLI IMMOBILI DELL'AZIENDA

A | Riferimenti Grafici del Corpo di Fabbrica

Numero o lettera di riferimento alla planimetria generale

CCC

Numero/i della/e planimetria/e rappresentata/e:

1

B | Riferimenti di Mappa del Corpo di Fabbrica

Sez.____ Foglio 5 Particella 3084 sub. ____

Sez.____ Foglio ____ Particella ____ sub. ____

C | Destinazione Principale d'Uso

REPARTO LIQUAMI SPECIALI

D | Riferimenti Temporali (1)

Anno:

Di costruzione 1984 Di ristrutturazione totale ____

E | Impianti Stabilmente Infissi (2)

F | Notizie Particolari (3)

G | Caratteristiche Costruttive

- [ ] Muratura
- [X] Cemento armato
- [ ] Ferro
- [ ] Elementi prefabbricati pesanti
- [ ] Elementi prefabbricati leggeri
- [ ] Altro ____

H | Copertura

- [ ] A tetto
- [X] Piana
- [ ] Shed
- [ ] A volta
- [ ] Altro ____
- [ ] Ferro
- [X] Cemento armato
- [ ] Mista con laterizi
- [ ] Legno

I | Altri Elementi Costruttivi e di Finitura

Solai	CLS
Tamponature	
Finestre,luci,porte	
Pavimentazione prevalente	CLS
Rifinitura esterna pevalente	
Numero e dotazioni servizi igienici	

L | Locali Aventi Peculiari Destinazioni (ubicati nel fabbricato)

Per ricovero provv. di operai	m²		Mensa	m²	
Pronto soccorso	m²		Locali di ritrovo	m²	
Direzione tecnica	m²		Custodia	m²	
Direzione amministrativa	m²		(altro)	m²	

M | Dati Metrici

Piani fuori terra	n.	1
Piani entro terra o seminterrati	n.	
Superficie coperta	m²	147
Superficie totale sviluppata (lorda)	m²	147
Volume totale (v.p.p.)	m³	573

IL TECNICO

data 14-02-03

Firma e timbro

IL DICHIARANTE

data ____

Firma

L'PRESIDENTE
Nicola Francesco Ammendola

Riservato all'Ufficio

Prot. n. ____ Partita n. ____

Busta n. ____

L'incaricato ____

0006E7P33

NDDVCN63A28A355E 13/02/03:20.54.10

Agenzia del Territorio
CATASTO FABBRICATI
Ufficio Provinciale di
Nuoro

Dichiarazione protocollo n. del

Planimetria di u.i.u. in Comune di Tortoli'

Zona Industriale Baccasara civ. SN

Identificativi Catastali:
Sezione:
Foglio: 5
Particella: 3084
Subalterno:

Compilata da:
Nieddu Vincenzo

Iscritto all'albo:
Geometri


Prov. Nuoro N. 755

Scheda n. 19 Scala 1: 200

FABBR. "T" NELLA PLANIMETRIA GENERALE

SCALA 1:200

Piano Terra

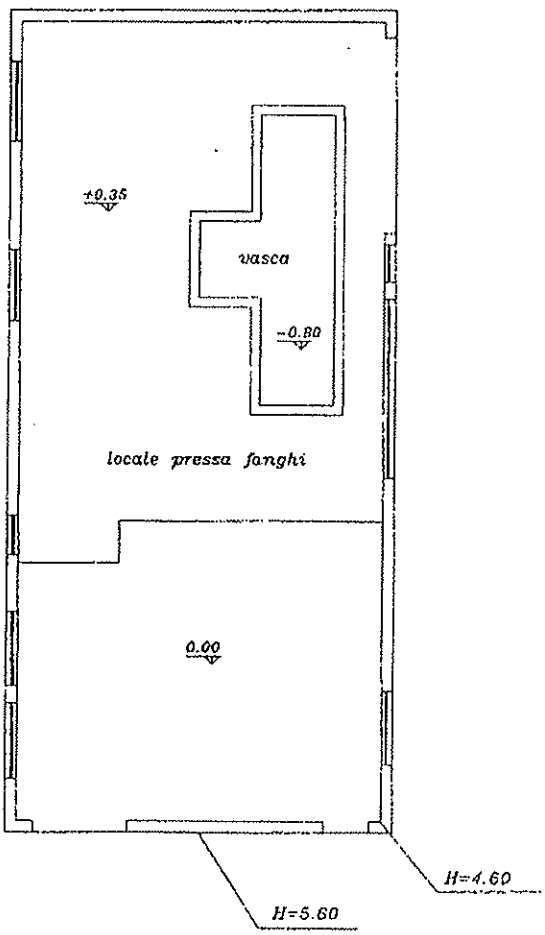



Agenzia del Territorio
CATASTO FABBRICATI
Ufficio Provinciale di
Nuoro

Dichiarazione protocollo n. del

Planimetria di u.i.u. in Comune di Tortoli'

Zona Industriale Baccasara civ. SN

Identificativi Catastali:
Sezione:
Foglio: 5
Particella: 3084
Subalterno:

Compilata da:
Nieddu Vincenzo


Iscritto all'albo:
Geometri

Prov. Nuoro N. 755


Scheda n. 12 Scala 1:100

FABBR. "L" NELLA PLANIMETRIA GENERALE

SCALA 1:100

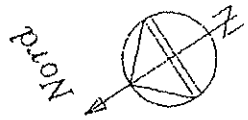

Piano Terra

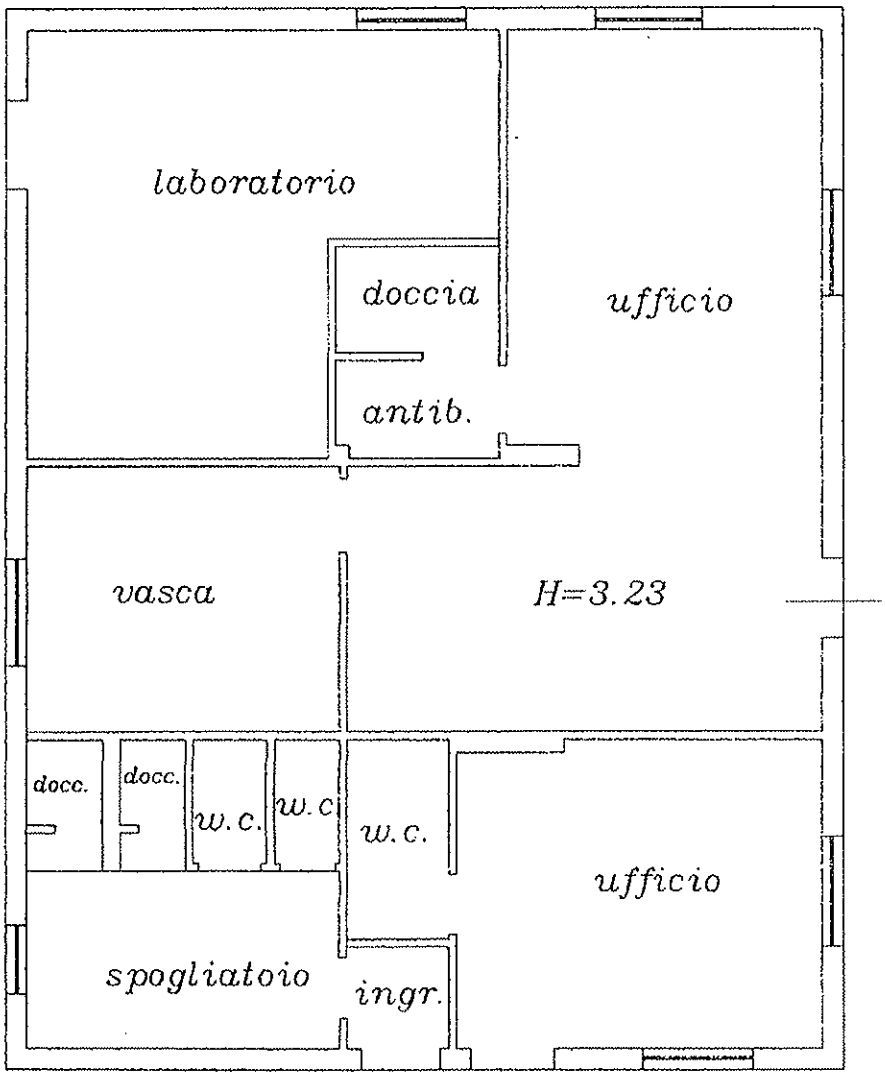


Agenzia del Territorio
CATASTO FABBRICATI
Ufficio Provinciale di
Nuoro

Dichiarazione protocollo n. del	
Planimetria di u.i.u. in Comune di Tortoli'	
Zona Industriale Baccasara	civ. SN
Identificativi Catastali: Sezione: Foglio: 5 Particella: 3084 Subalterno:	Compilata da: Nieddu Vincenzo Iscritto all'albo: Geometri Prov. Nuoro N. 755


Scheda n. 13 Scala 1:100


FABBR. "M" NELLA PLANIMETRIA GENERALE

SCALA 1:100

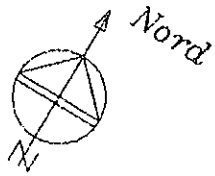

Piano Terra

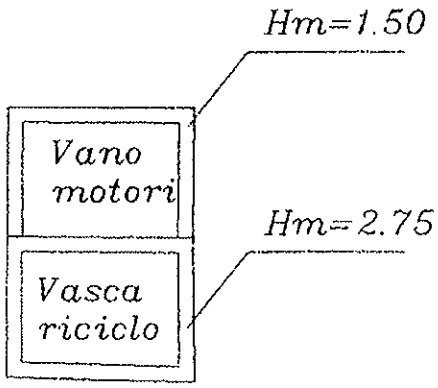

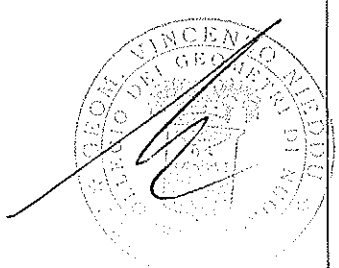

Agenzia del Territorio
CATASTO FABBRICATI
Ufficio Provinciale di
Nuoro

Dichiarazione protocollo n. del

Planimetria di u.i.u. in Comune di Tortoli'

Zona Industriale Baccasara civ. SN

Identificativi Catastali:
Sezione:
Foglio: 5
Particella: 3084
Subalterno:

Compilata da:
Nieddu Vincenzo

Iscritto all'albo:
Geometri


Prov. Nuoro N. 755


Scheda n. 14 Scala 1:100

FABBR. "N" NELLA PLANIMETRIA GENERALE

SCALA 1:100

Piano Terra

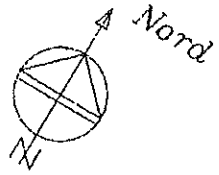

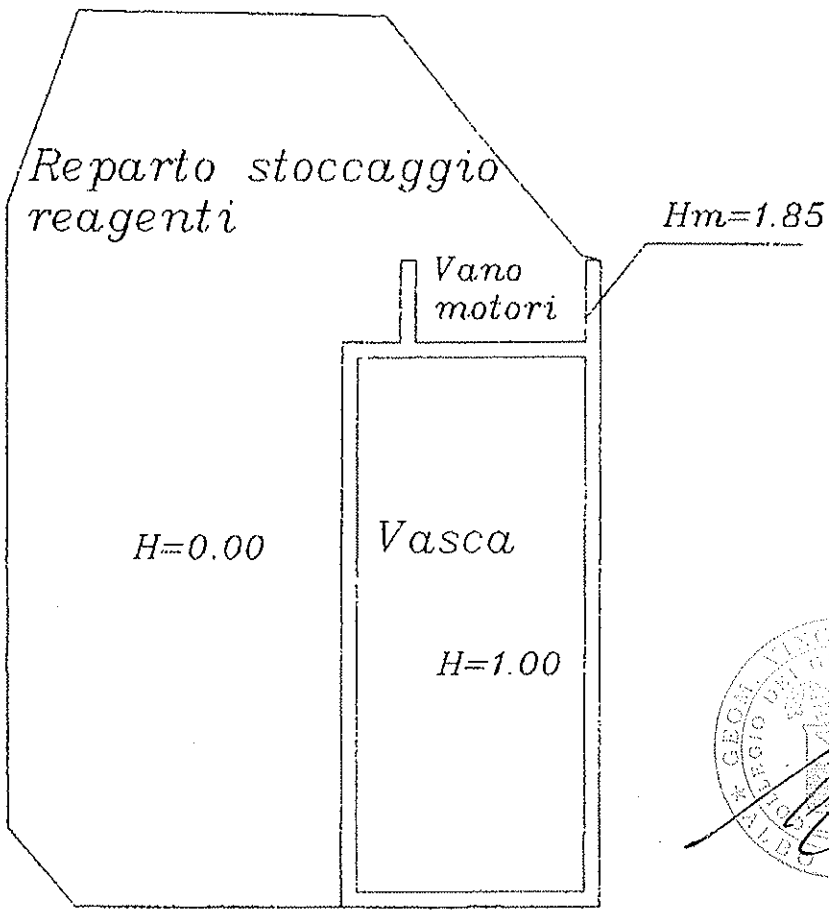

Ufficio Provinciale di: **NUORO**
Comune di: **TORTOLI'**

mod. 2NB - parte II

ACCERTAMENTO DELLA PROPRIETA' IMMOBILIARE URBANA
CONSISTENZA E CARATTERISTICHE DEGLI IMMOBILI DELL'AZIENDA

A | Riferimenti Grafici del Corpo di Fabbrica

Numero o lettera di riferimento alla planimetria generale
DDD

Numero/i della/e planimetria/e rappresentata/e:
1

B | Riferimenti di Mappa del Corpo di Fabbrica

Sez. _____ Foglio 5 Particella 3084 sub. _____
Sez. _____ Foglio _____ Particella _____ sub. _____

C | Destinazione Principale d'Uso

VASCA CANALI, LOCALI SGOMBERO

D | Riferimenti Temporali (1)

Anno:
Di costruzione 1984 Di ristrutturazione totale _____

E | Impianti Stabilmente Infissi (2)

F | Notizie Particolari (3)

G | Caratteristiche Costruttive

- [X] Muratura
- [X] Cemento armato
- [ ] Ferro
- [ ] Elementi prefabbricati pesanti
- [ ] Elementi prefabbricati leggeri
- [ ] Altro _____

H | Copertura

- [ ] A tetto
- [X] Piana
- [ ] Shed
- [ ] A volta
- [ ] Altro _____
- [ ] Ferro
- [X] Cemento armato
- [ ] Mista con laterizi
- [ ] Legno

I | Altri Elementi Costruttivi e di Finitura

Solai	CLS E TRAVETTI
Tamponature	BLOCCHI CLS
Finestre,luci,porte	
Pavimentazione prevalente	CLS
Rifinitura esterna pevalente	INTONACO
Numero e dotazioni servizi igienici	

L | Locali Aventi Peculiari Destinazioni (ubicati nel fabbricato)

Per ricovero provv. di operai	m² _____	Mensa	m² _____
Pronto soccorso	m² _____	Locali di ritrovo	m² _____
Direzione tecnica	m² _____	Custodia	m² _____
Direzione amministrativa	m² _____	(altro)	m² _____

M | Dati Metrici

Piani fuori terra	n. 1
Piani entro terra o seminterrati	n. _____
Superficie coperta	m² 123
Superficie totale sviluppata (lorda)	m² 123
Volume totale (v.p.p.)	m³ 315

IL TECNICO

data 14-02-03

Firma e timbro _____

IL DICHIARANTE

data _____

Firma _____

IL PRESIDENTE
Nicola Francesco Ammendola

Riservato all'Ufficio

Prot. n. _____ Partita n. _____

Busta n. _____

L'Incaricato _____

0006E7P33

NDDVCN63A28A355E 13/02/03:20.54.10

Ufficio Provinciale di: **NUORO**
Comune di: **TORTOLI'**

mod. 2NB - parte II

ACCERTAMENTO DELLA PROPRIETA' IMMOBILIARE URBANA
CONSISTENZA E CARATTERISTICHE DEGLI IMMOBILI DELL'AZIENDA

A | Riferimenti Grafici del Corpo di Fabbrica

Numero o lettera di riferimento alla planimetria generale

Q

Numero/i della/e planimetria/e rappresentata/e:

1

B | Riferimenti di Mappa del Corpo di Fabbrica

Sez. _____ Foglio 5 Particella 3084 sub. _____

Sez. _____ Foglio _____ Particella _____ sub. _____

C | Destinazione Principale d'Uso

VENTURIMETRO

D | Riferimenti Temporali (1)

Anno:

Di costruzione 1984 Di ristrutturazione totale _____

E | Impianti Stabilmente Infissi (2)

F | Notizie Particolari (3)

G | Caratteristiche Costruttive

- [X] Muratura
- [ ] Cemento armato
- [ ] Ferro
- [ ] Elementi prefabbricati pesanti
- [ ] Elementi prefabbricati leggeri
- [ ] Altro

H | Copertura

- [ ] A tetto
- [X] Piana
- [ ] Shed
- [ ] A volta
- [ ] Altro
- [ ] Ferro
- [ ] Cemento armato
- [X] Mista con laterizi
- [ ] Legno

I | Altri Elementi Costruttivi e di Finitura

Solai	TRAVETTI
Tamponature	BLOCCHI CLS
Finestre,luci,porte	FERRO
Pavimentazione prevalente	FERRO
Rifinitura esterna pevalente	INTONACO
Numero e dotazioni servizi igienici	

L | Locali Aventi Peculiari Destinazioni (ubicati nel fabbricato)

Per ricovero provv. di operai	m²	Mensa	m²
Pronto soccorso	m²	Locali di ritrovo	m²
Direzione tecnica	m²	Custodia	m²
Direzione amministrativa	m²	(altro)	m²

M | Dati Metrici

Piani fuori terra	n. 1
Piani entro terra o seminterrati	n.
Superficie coperta	m² 21
Superficie totale sviluppata (lorda)	m² 21
Volume totale (v.p.p.)	m³ 68

IL TECNICO

data 14-07-03

Firma e timbro

IL DICHIARANTE

data

Firma

IL PRESIDENTE
Nicola Francesco Ammendola

Riservato all'Ufficio

Prot. n. _____ Partita n. _____

Busta n. _____

L'incaricato _____

0006E7P33

NDDVCN63A28A355E 13/02/03:20.54.10

Ufficio Provinciale di: **NUORO**
Comune di: **TORTOLI'**

mod. 2NB - parte II

ACCERTAMENTO DELLA PROPRIETA' IMMOBILIARE URBANA
CONSISTENZA E CARATTERISTICHE DEGLI IMMOBILI DELL'AZIENDA

A | Riferimenti Grafici del Corpo di Fabbrica

Numero o lettera di riferimento alla planimetria generale
EEE

Numero/i della/e planimetria/e rappresentata/e:
1

B | Riferimenti di Mappa del Corpo di Fabbrica

Sez. _____ Foglio 5 Particella 3084 sub. _____
Sez. _____ Foglio _____ Particella _____ sub. _____

C | Destinazione Principale d'Uso

LINEA BIOLOGICI

D | Riferimenti Temporali (1)

Anno:
Di costruzione 1984 Di ristrutturazione totale _____

E | Impianti Stabilmente Infissi (2)

F | Notizie Particolari (3)

G | Caratteristiche Costruttive

- [ ] Muratura
- [X] Cemento armato
- [ ] Ferro
- [ ] Elementi prefabbricati pesanti
- [ ] Elementi prefabbricati leggeri
- [ ] Altro _____

H | Copertura

- [ ] A tetto
- [ ] Piana
- [ ] Shed
- [ ] A volta
- [ ] Ferro
- [ ] Cemento armato
- [ ] Mista con laterizi
- [ ] Legno
- [X] Altro SENZA

I | Altri Elementi Costruttivi e di Finitura

Solai _____
Tamponature _____
Finestre,luci,porte _____
Pavimentazione prevalente CLS
Rifinitura esterna pevalente _____
Numero e dotazioni servizi igienici _____

L | Locali Aventi Peculiari Destinazioni (ubicati nel fabbricato)

Per ricovero provv. di operai	m²	_____	Mensa	m²	_____
Pronto soccorso	m²	_____	Locali di ritrovo	m²	_____
Direzione tecnica	m²	_____	Custodia	m²	_____
Direzione amministrativa	m²	_____	(altro)	m²	_____

M | Dati Metrici

Piani fuori terra	n.	1
Piani entro terra o seminterrati	n.	_____
Superficie coperta	m²	998
Superficie totale sviluppata (lorda)	m²	998
Volume totale (v.p.p.)	m³	4907

IL TECNICO

data 14-02-03

Firma e timbro _____

IL DICHIARANTE

data _____

Firma _____

IL PRESIDENTE
Mobia Francesco Ammendola

Riservato all'Ufficio

Prot. n. _____ Partita n. _____

Busta n. _____

L' incaricato _____

0006E7P33

NDDVCN63A28A355E 13/02/03:20.54.10

Ufficio Provinciale di: **NUORO**
Comune di: **TORTOLI'**

mod. 2NB - parte II

ACCERTAMENTO DELLA PROPRIETA' IMMOBILIARE URBANA
CONSISTENZA E CARATTERISTICHE DEGLI IMMOBILI DELL'AZIENDA

A | Riferimenti Grafici del Corpo di Fabbrica

Numero o lettera di riferimento alla planimetria generale

T

Numero/i della/e planimetria/e rappresentata/e:

1

B | Riferimenti di Mappa del Corpo di Fabbrica

Sez.____ Foglio 5 Particella 3084 sub. ____

Sez.____ Foglio ____ Particella ____ sub. ____

C | Destinazione Principale d'Uso

SALA NASTRO PRESSE

D | Riferimenti Temporali (1)

Anno:

Di costruzione 1984 Di ristrutturazione totale ____

E | Impianti Stabilmente Infissi (2)

F | Notizie Particolari (3)

G | Caratteristiche Costruttive

- [X] Muratura
- [ ] Cemento armato
- [ ] Ferro
- [ ] Elementi prefabbricati pesanti
- [X] Elementi prefabbricati leggeri
- [ ] Altro

H | Copertura

- [X] A tetto
- [ ] Piana
- [ ] Shed
- [ ] A volta
- [ ] Altro
- [X] Ferro
- [ ] Cemento armato
- [ ] Mista con laterizi
- [ ] Legno

I | Altri Elementi Costruttivi e di Finitura

Solai	ONDULINE E FERRO
Tamponature	LATERIZI
Finestre,luci,porte	FERRO
Pavimentazione prevalente	BATTUTO CLS
Rifinitura esterna pevalente	INTONACO
Numero e dotazioni servizi igienici	

L | Locali Aventi Peculiari Destinazioni (ubicati nel fabbricato)

Per ricovero provv. di operai	m² ____	Mensa	m² ____
Pronto soccorso	m² ____	Locali di ritrovo	m² ____
Direzione tecnica	m² ____	Custodia	m² ____
Direzione amministrativa	m² ____	(altro)	m² ____

M | Dati Metrici

Piani fuori terra	n. 1
Piani entro terra o seminterrati	n. ____
Superficie coperta	m² 220
Superficie totale sviluppata (lorda)	m² 220
Volume totale (v.p.p.)	m³ 1011

IL TECNICO

data 11-02-03

Firma e timbro

IL DICHIARANTE

data ____

Firma

IL PRESIDENTE
Nicola Francesco Ammenchia

Riservato all'Ufficio

Prot. n. ____ Partita n. ____

Busta n. ____

L' incaricato ____

0006E7P33

NDDVCN63A28A355E 13/02/03:20.54.10

Ufficio Provinciale di: **NUORO**
Comune di: **TORTOLI'**

mod. 2NB - parte II

ACCERTAMENTO DELLA PROPRIETA' IMMOBILIARE URBANA
CONSISTENZA E CARATTERISTICHE DEGLI IMMOBILI DELL'AZIENDA

A | Riferimenti Grafici del Corpo di Fabbrica

Numero o lettera di riferimento alla planimetria generale
FFF

Numero/i della/e planimetria/e rappresentata/e:
2

B | Riferimenti di Mappa del Corpo di Fabbrica

Sez.____ Foglio 5 Particella 3084 sub. ____
Sez.____ Foglio ____ Particella ____ sub. ____

C | Destinazione Principale d'Uso

VASCHE FANGHI E KROFTA

D | Riferimenti Temporali (1)

Anno:
Di costruzione 1984 Di ristrutturazione totale____

E | Impianti Stabilmente Infissi (2)

F | Notizie Particolari (3)

G | Caratteristiche Costruttive

- [ ] Muratura
- [X] Cemento armato
- [ ] Ferro
- [ ] Elementi prefabbricati pesanti
- [ ] Elementi prefabbricati leggeri
- [ ] Altro

H | Copertura

- [ ] A tetto
- [X] Piana
- [ ] Shed
- [ ] A volta
- [ ] Altro
- [ ] Ferro
- [X] Cemento armato
- [ ] Mista con laterizi
- [ ] Legno

I | Altri Elementi Costruttivi e di Finitura

Solai CLS
Tamponature
Finestre,luci,porte
Pavimentazione prevalente
Rifinitura esterna pevalente
Numero e dotazioni servizi igienici

L | Locali Aventi Peculiari Destinazioni (ubicati nel fabbricato)

Per ricovero provv. di operai	m²		Mensa	m²	
Pronto soccorso	m²		Locali di ritrovo	m²	
Direzione tecnica	m²		Custodia	m²	
Direzione amministrativa	m²		(altro)	m²	

M | Dati Metrici

Piani fuori terra	n.	1
Piani entro terra o seminterrati	n.	
Superficie coperta	m²	348
Superficie totale sviluppata (lorda)	m²	348
Volume totale (v.p.p.)	m³	1911

IL TECNICO

data 14-02-03

Firma e timbro

IL DICHIARANTE

data

Firma

IL PRESIDENTE
Nicola Francesco Ammendola

Riservato all'Ufficio

Prot. n. ____ Partita n. ____

Busta n. ____

L'incaricato ____

0006E7P33

NDDVCN63A28A355E 13/02/03:20.54.10