



**REGIONE AUTÒNOMA DE SARDIGNA
REGIONE AUTONOMA DELLA SARDEGNA**



AGENZIA DEL DEMANIO



Ministero
dei beni e delle
attività culturali
e del turismo


Allegato B alla Delib.G.R. n. 27/14 del 29.5.2018

ACCORDO DI PROGRAMMA

ai sensi dell'articolo 15 della legge 7 agosto 1990, n. 241 (Nuove norme in materia di procedimento amministrativo e di diritto di accesso ai documenti amministrativi) e dell'articolo 34 del decreto legislativo 18 agosto 2000, n. 267 (Testo unico delle leggi sull'ordinamento degli enti locali)

**Riqualificazione e riconversione
dell'ex carcere di San Sebastiano nel
nuovo polo giudiziario di Sassari**

**Allegato B
Piante funzionali del complesso**

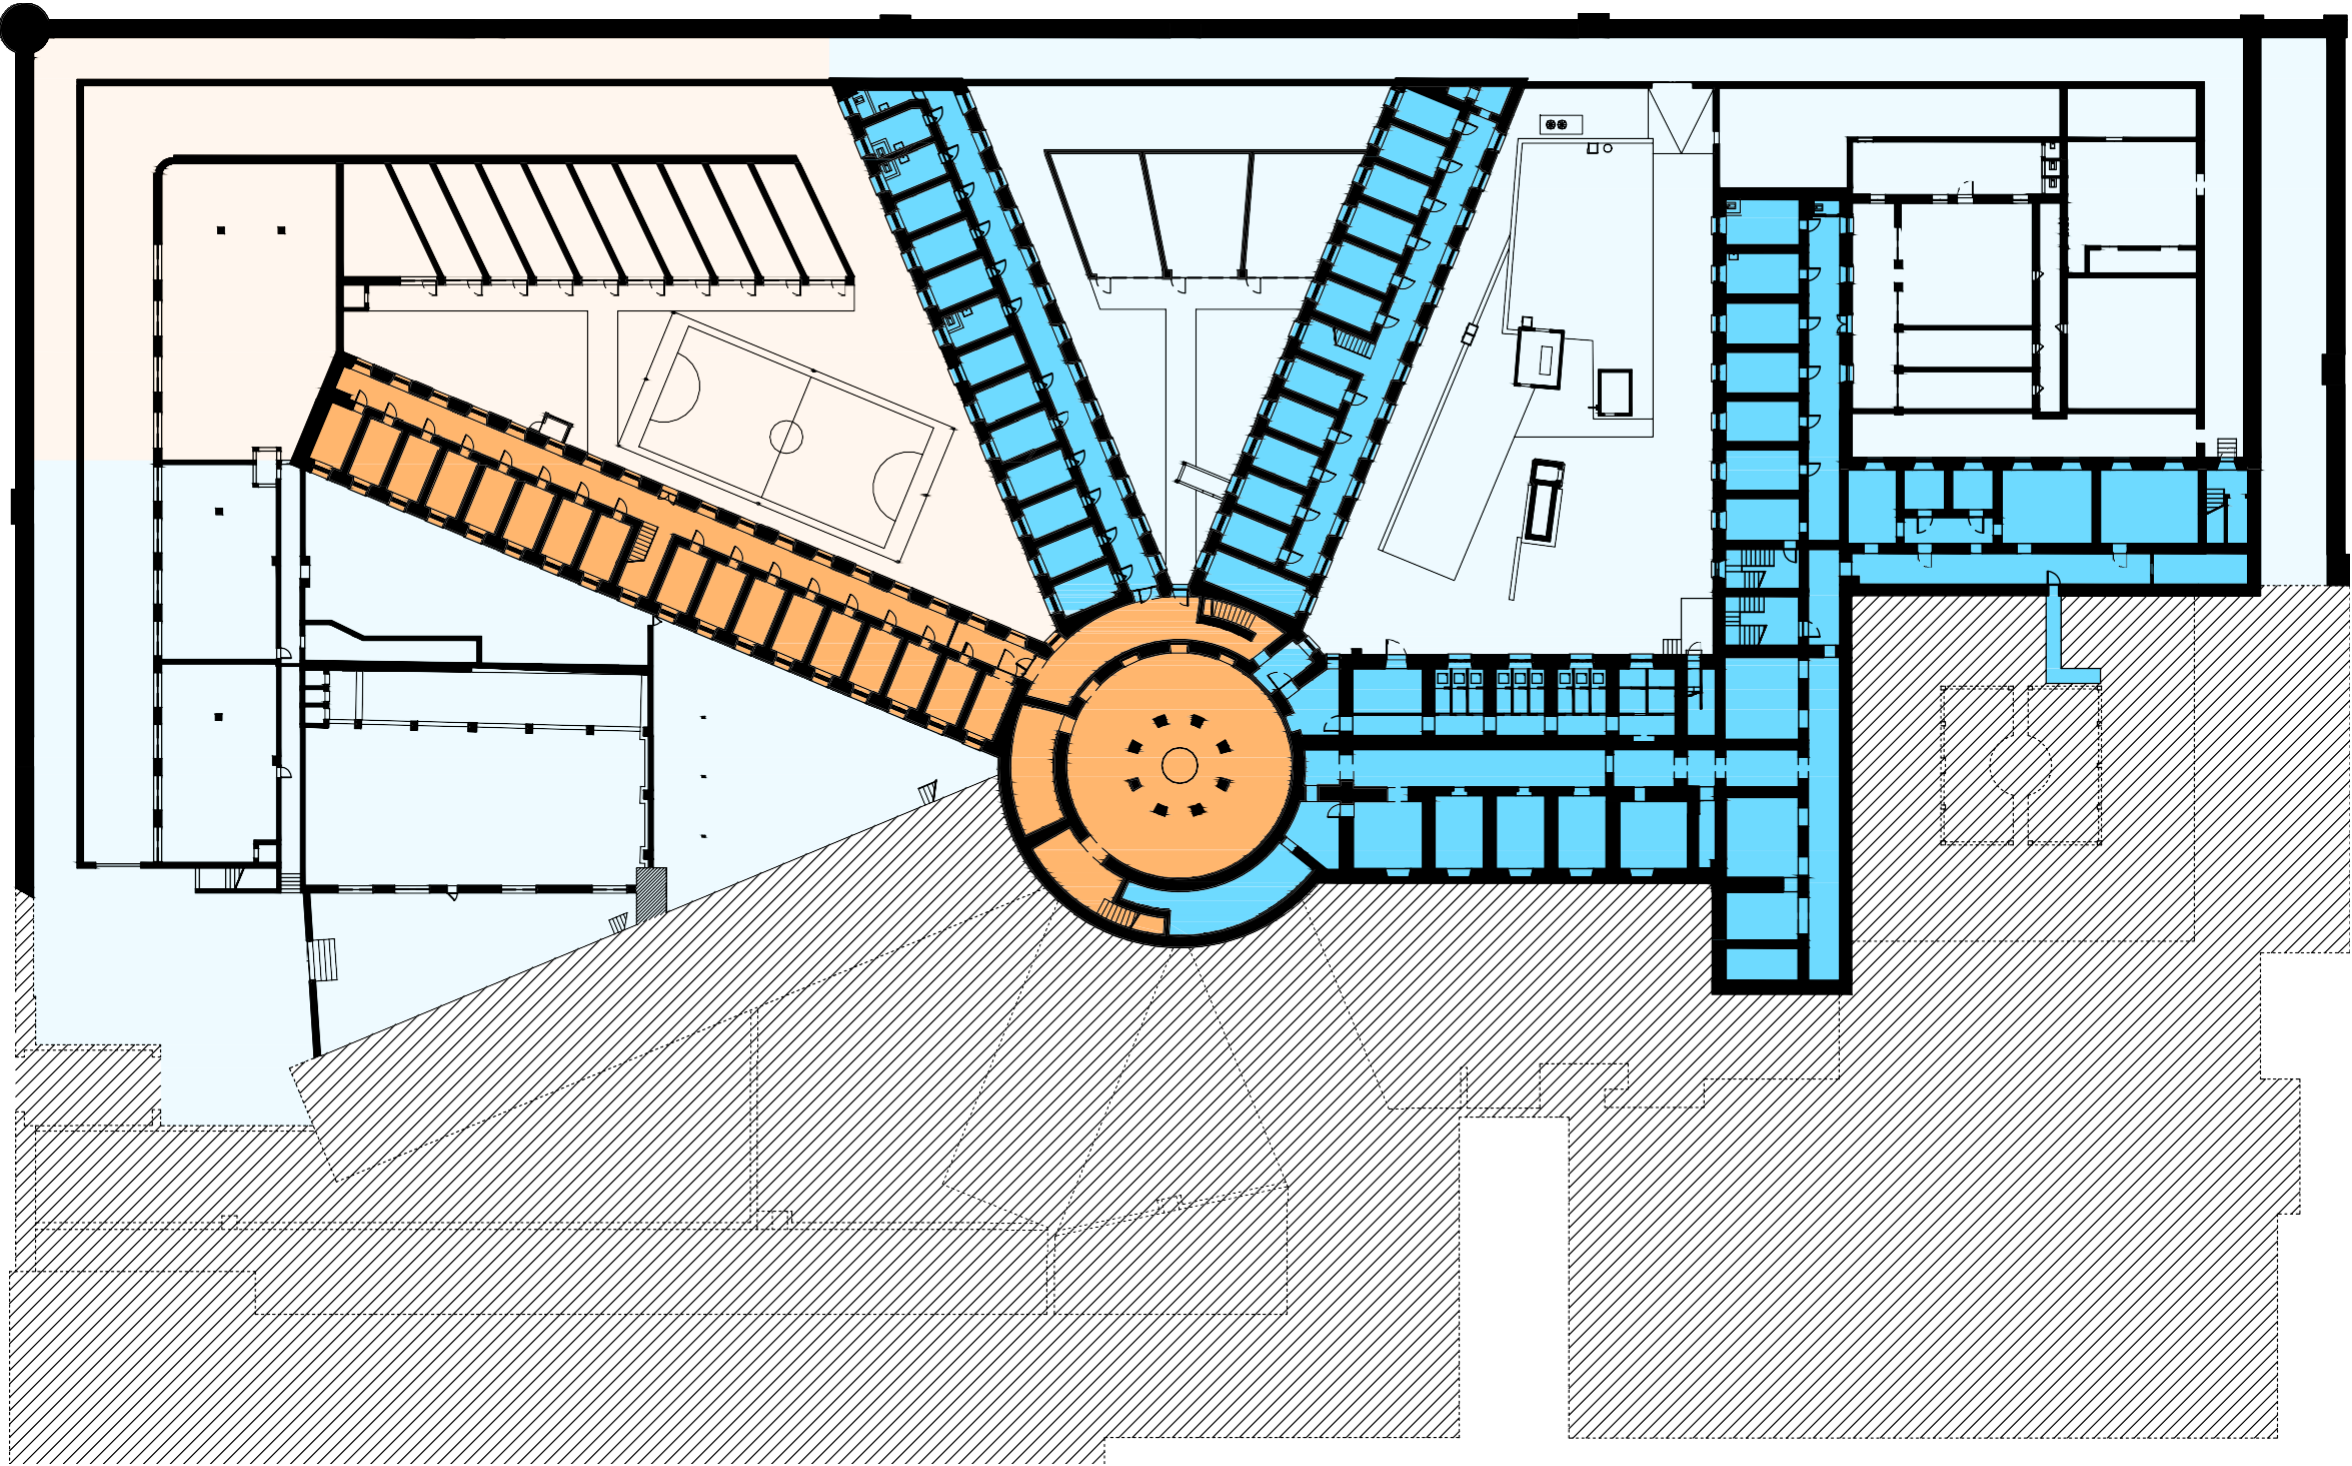


PIANO SEMINTERRATO - SCALA 1:500

- | | | | |
|---|--|---|--|
|  | superfici coperte con destinazione d'uso <i>museo</i> |  | superfici coperte con destinazione d'uso <i>ufficio</i> |
|  | superfici scoperte con destinazione d'uso <i>museo</i> |  | superfici scoperte con destinazione d'uso <i>ufficio</i> |

ACCORDO DI PROGRAMMA

Riqualificazione e riconversione dell'ex carcere di San Sebastiano nel nuovo polo giudiziario di Sassari

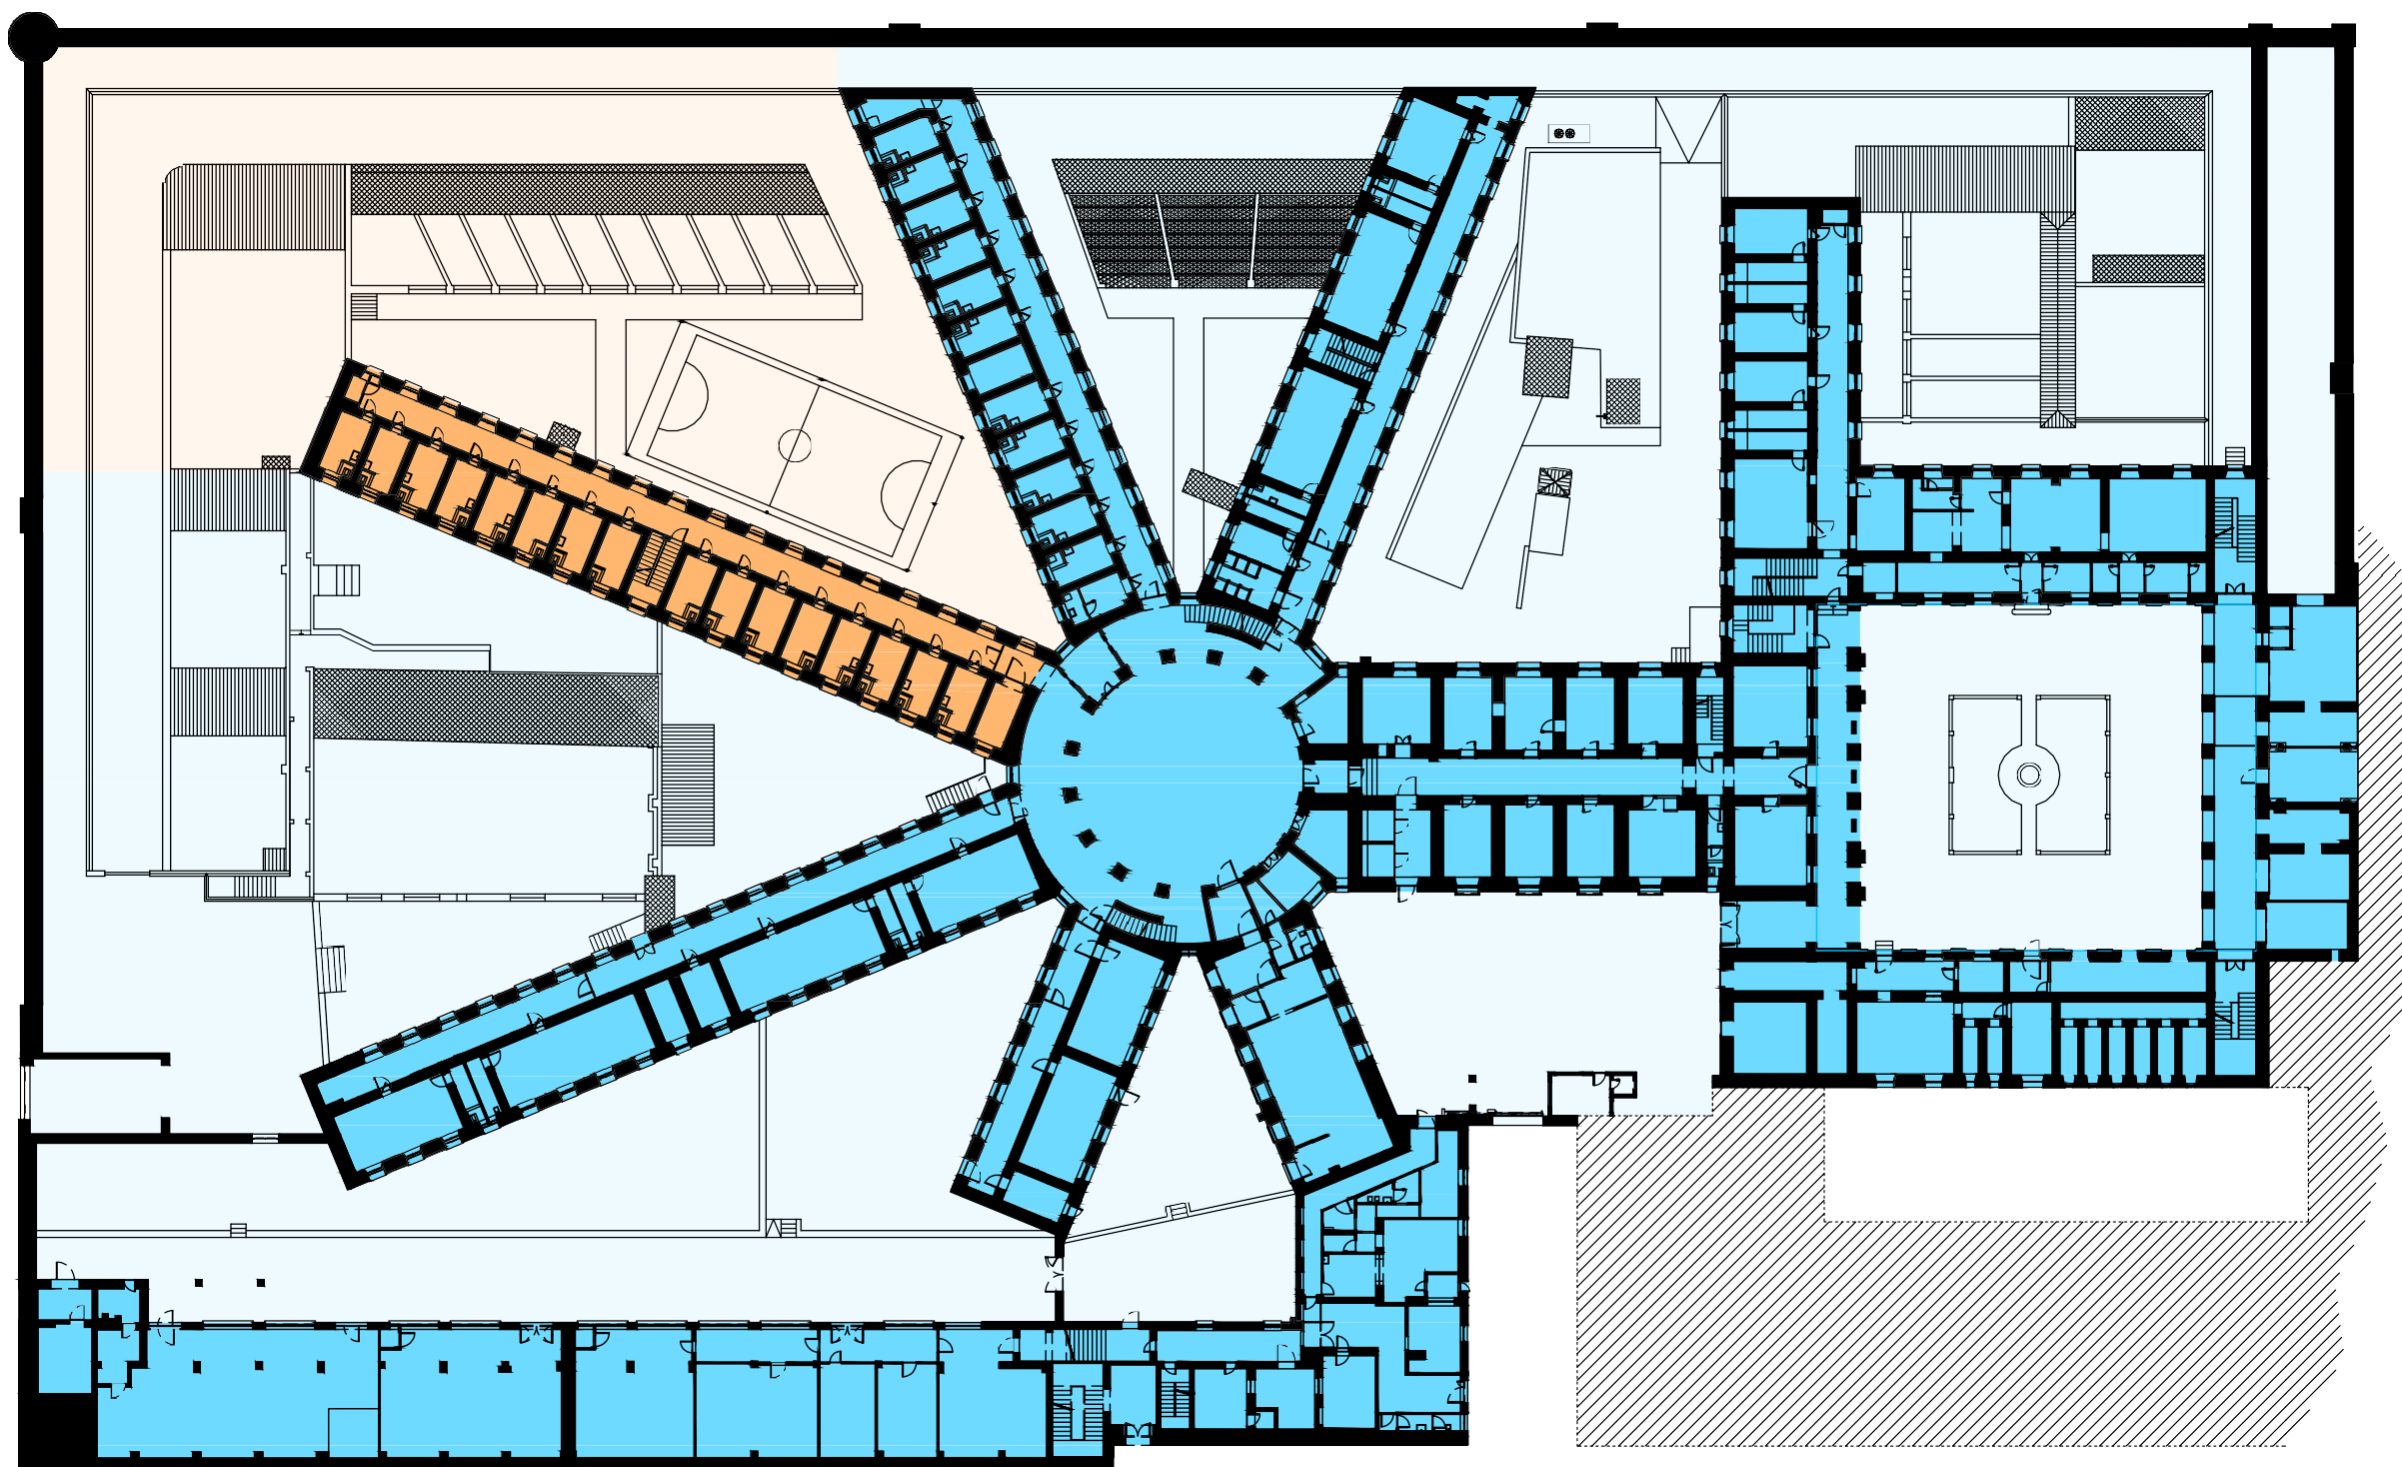


PIANO TERRENO - SCALA 1:500

- | | |
|--|--|
| superfici coperte con destinazione d'uso <i>museo</i> | superfici coperte con destinazione d'uso <i>ufficio</i> |
| superfici scoperte con destinazione d'uso <i>museo</i> | superfici scoperte con destinazione d'uso <i>ufficio</i> |

ACCORDO DI PROGRAMMA

Riqualificazione e riconversione dell'ex carcere di San Sebastiano nel nuovo polo giudiziario di Sassari

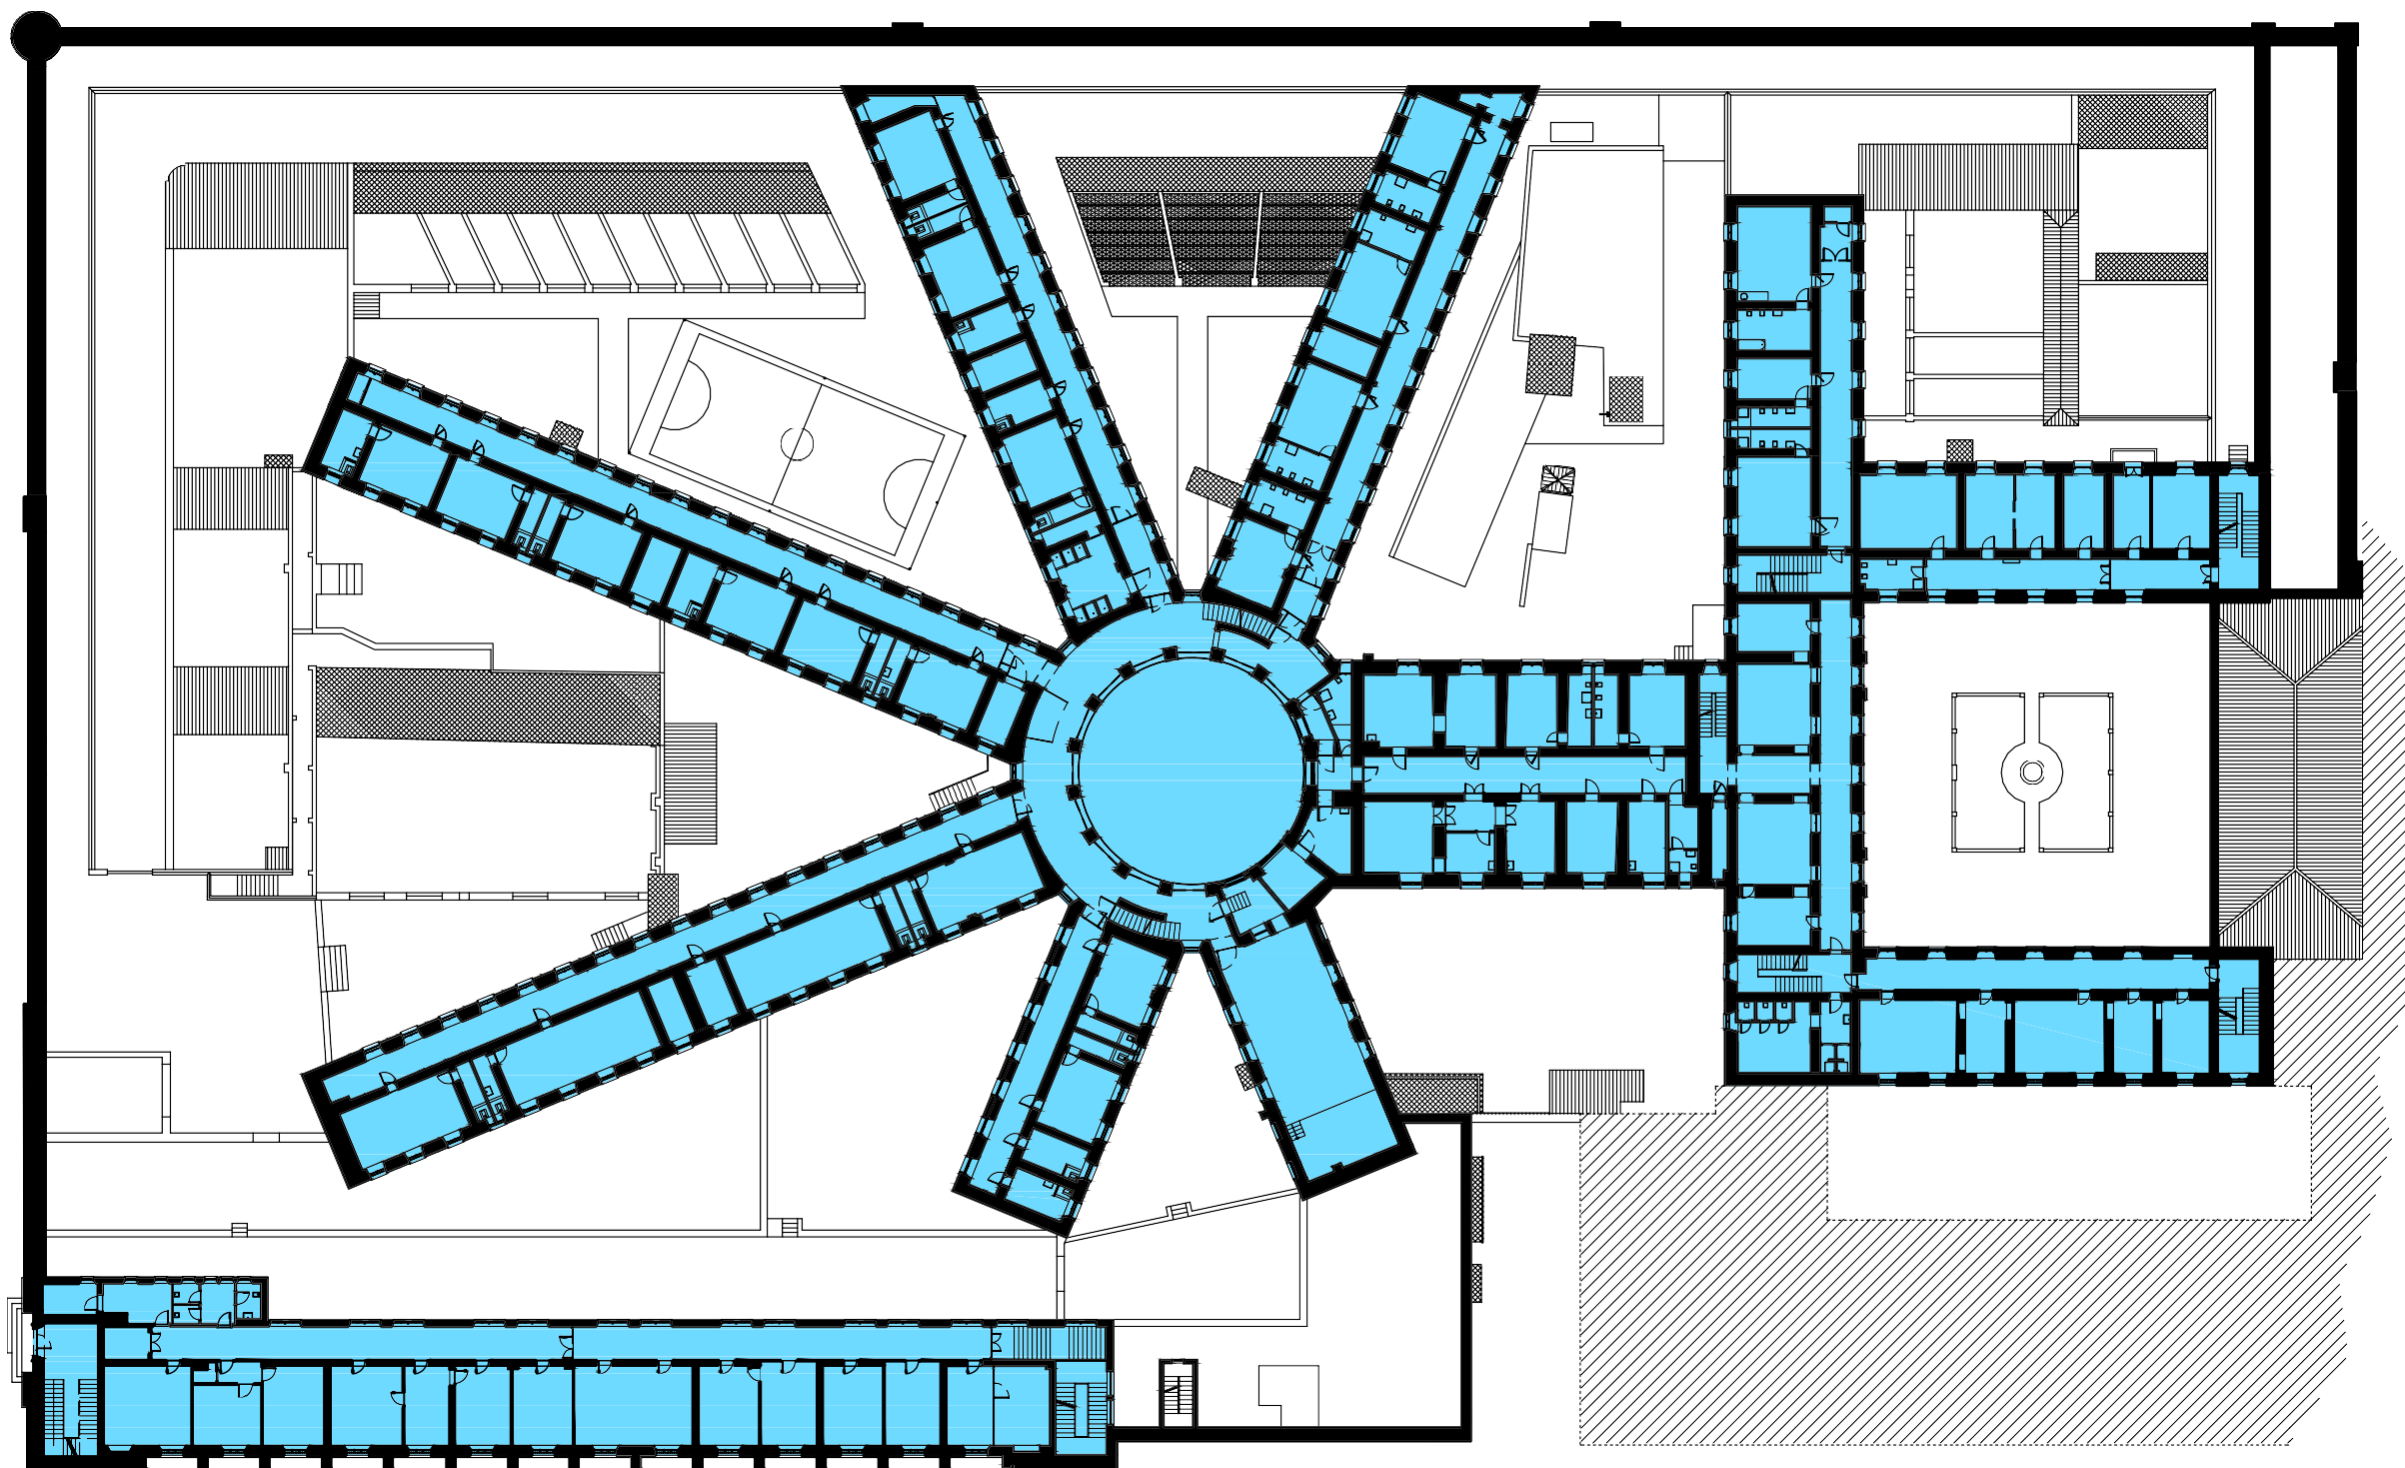


PRIMO PIANO - SCALA 1:500

	superfici coperte con destinazione d'uso <i>museo</i>		superfici coperte con destinazione d'uso <i>ufficio</i>
	superfici scoperte con destinazione d'uso <i>museo</i>		superfici scoperte con destinazione d'uso <i>ufficio</i>

ACCORDO DI PROGRAMMA

Riqualificazione e riconversione dell'ex carcere di San Sebastiano nel nuovo polo giudiziario di Sassari

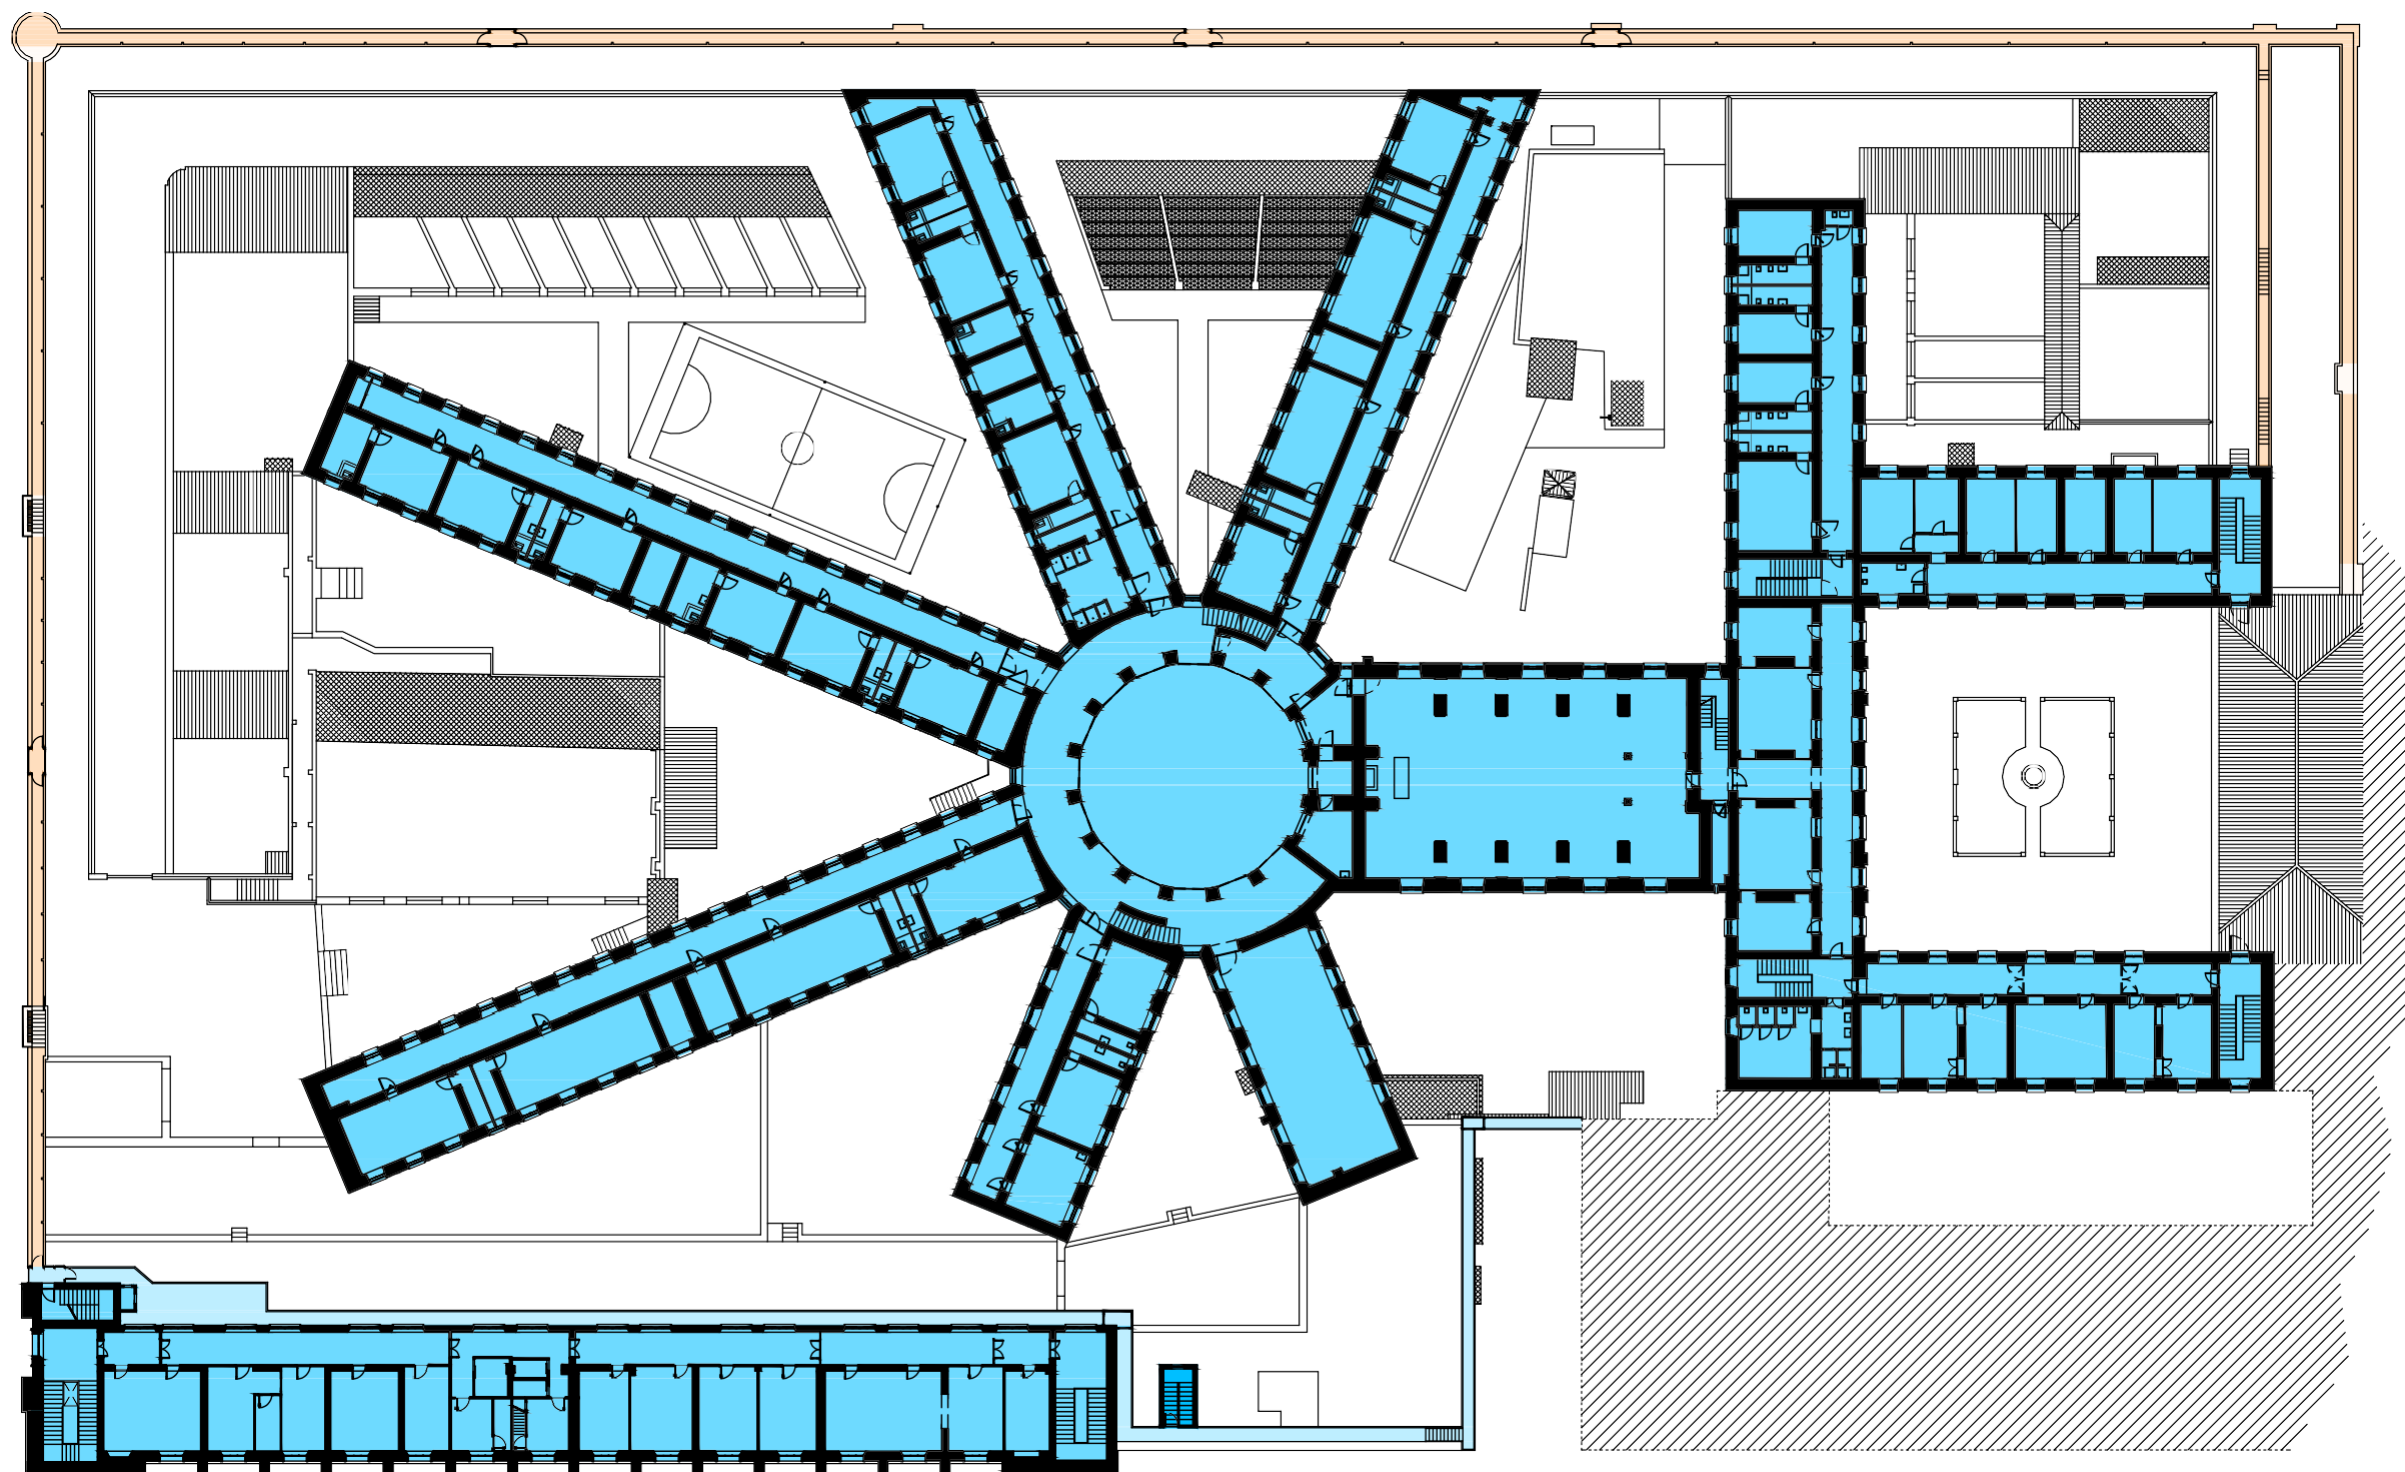


SECONDO PIANO - SCALA 1:500

	superfici coperte con destinazione d'uso <i>museo</i>		superfici coperte con destinazione d'uso <i>ufficio</i>
	superfici scoperte con destinazione d'uso <i>museo</i>		superfici scoperte con destinazione d'uso <i>ufficio</i>

ACCORDO DI PROGRAMMA

Riqualificazione e riconversione dell'ex carcere di San Sebastiano nel nuovo polo giudiziario di Sassari

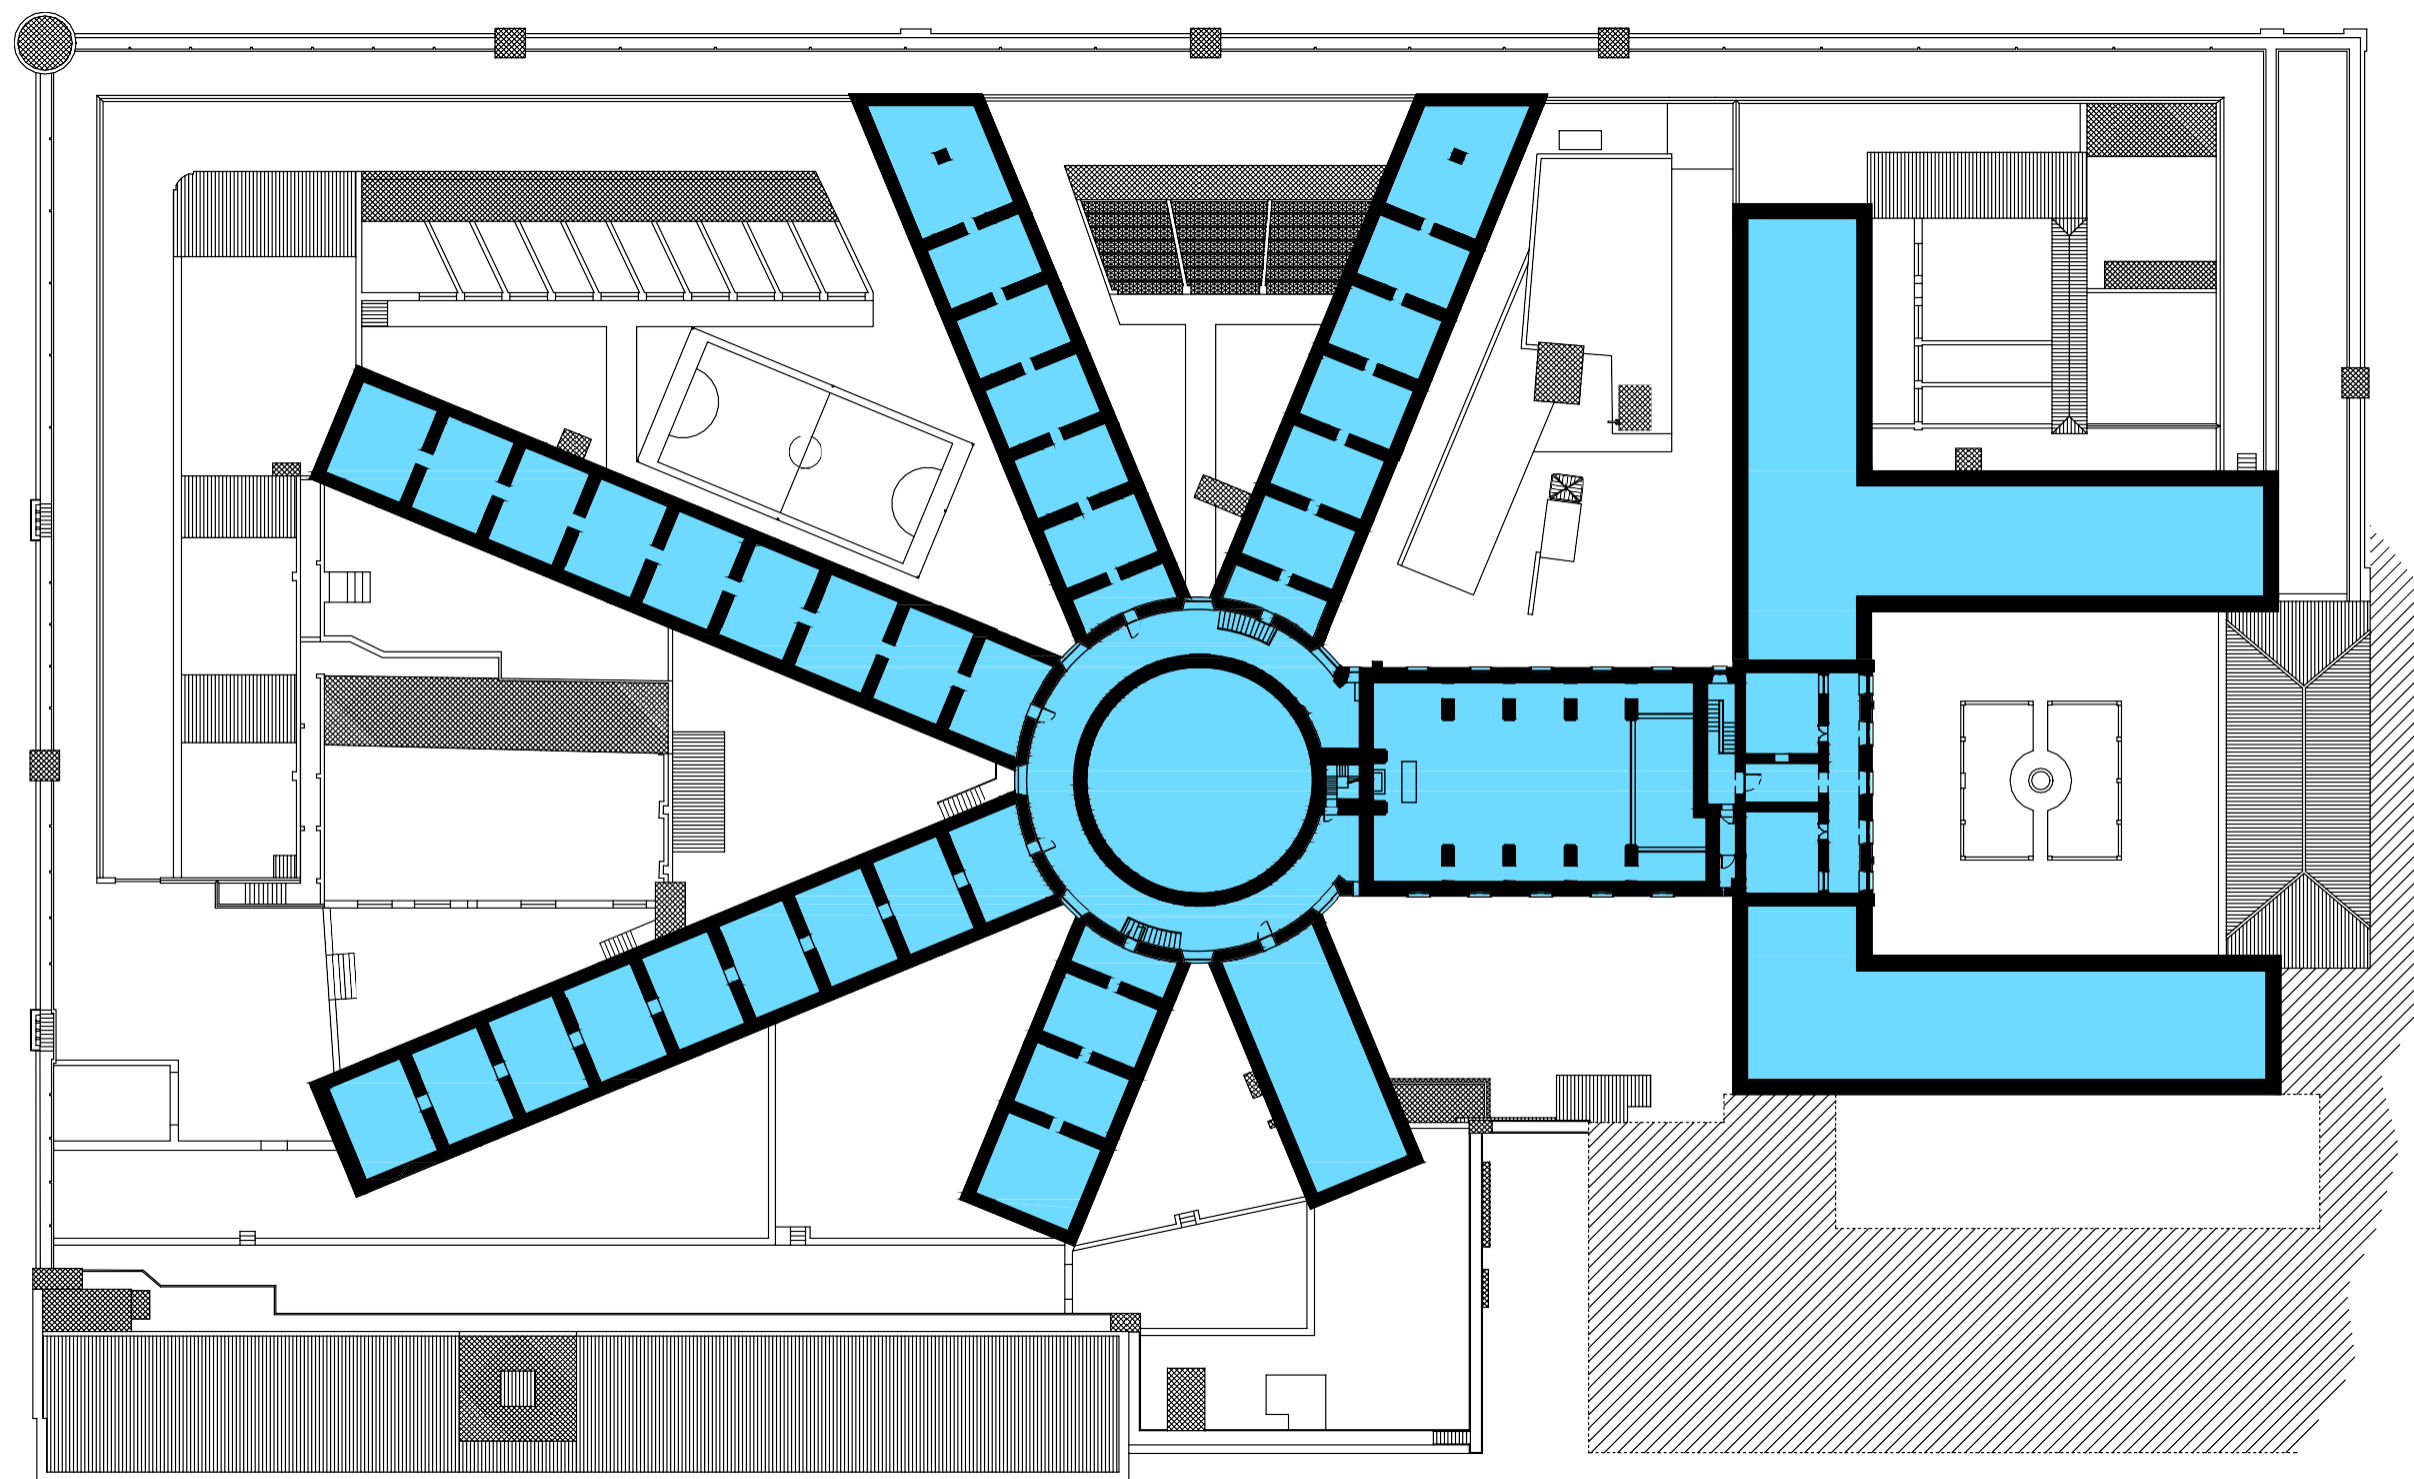

TERZO PIANO - SCALA 1:500

- | | | | |
|---|--|---|--|
|  | superfici coperte con destinazione d'uso <i>museo</i> |  | superfici coperte con destinazione d'uso <i>ufficio</i> |
|  | superfici scoperte con destinazione d'uso <i>museo</i> |  | superfici scoperte con destinazione d'uso <i>ufficio</i> |