


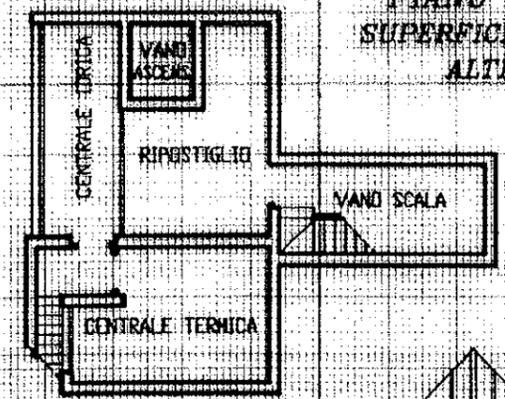


Planimetria di u.i.u. in Comune di ORISTANO via CAGLIARI - VIA DEL PORTO civ. SNC

**PIANO SEMINTERRATO**  
SUPERFICIE LORDA MQ. 90,85  
ALTEZZA MT. 3,00



**I.S.O.L.A.**  
**ISTITUTO SARDO ORGANIZZAZIONE LAVORO ARTIGIANO**  
**CENTRO PILOTA PER LA LAVORAZIONE DELLA CERAMICA**  
PLANIMETRIA N. 1 DI 2

**PIANO TERRA**  
SUPERFICIE LORDA MQ. 896,50  
ALTEZZA MT. 3,50

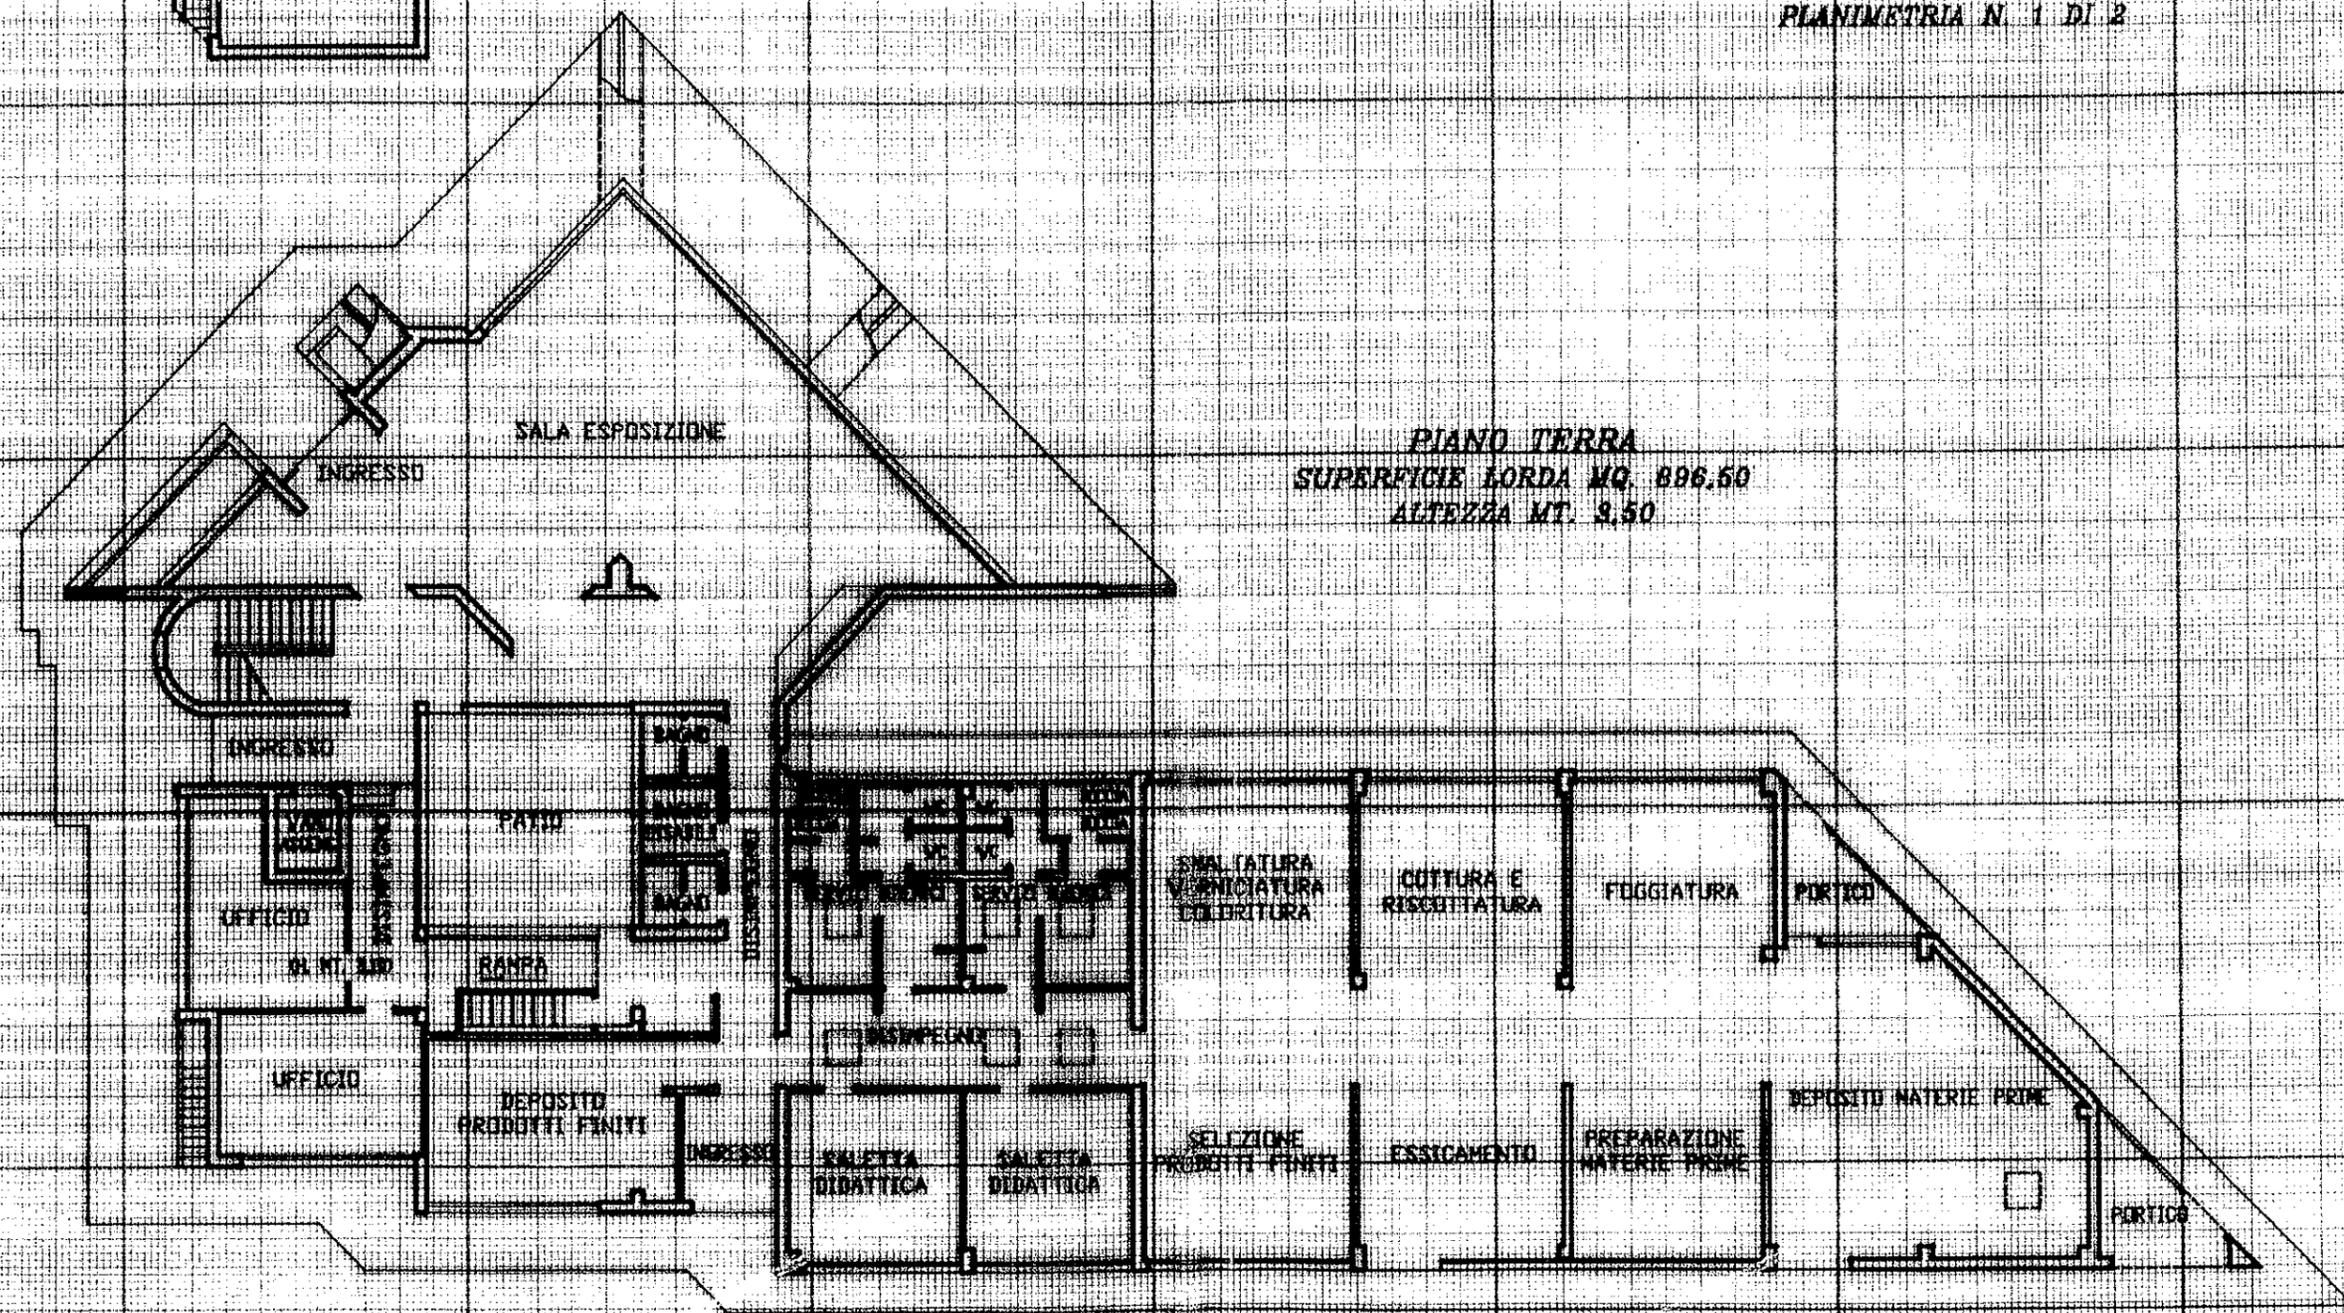

ORIENTAMENTO



SCALA DI 1:200

Dichiarazione di N.C.   
Denuncia di variazioni   
  
Identificativi catastali  
F. 21  
n. 1884 sub. ....

Compilata dal PERITO EDILE  
FARCI PAOLO  
(Titolo, cognome e nome)  
Iscritto all'albo de PERITI INDUSTRIALI  
della provincia di CAGLIARI n. 793  
data ..... Firma [Signature]


**PERITI INDUSTRIALI**  
**EDILIZIA FARCI PAOLO**  
MATRICOLA N.° 793  
della Sardegna

RISERVATO ALL'UFFICIO




I.S.O.L.A.  
ISTITUTO SARDO ORGANIZZAZIONE LAVORO ARTIGIANO  
CENTRO PILOTA PER LA LAVORAZIONE DELLA CERAMICA  
PLANIMETRIA N. 2 DI 2

PLANIMETRIA DEL LOTTO Sc. 1:1000

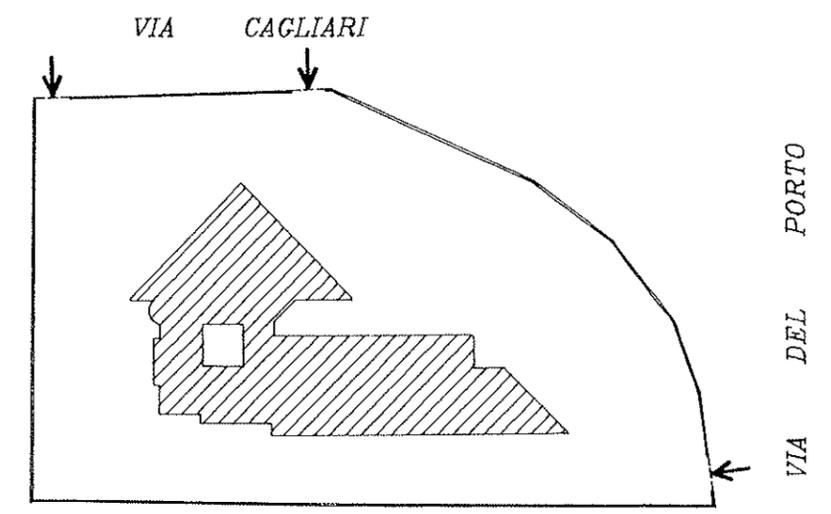


CASERMA VIGILI DEL FUOCO

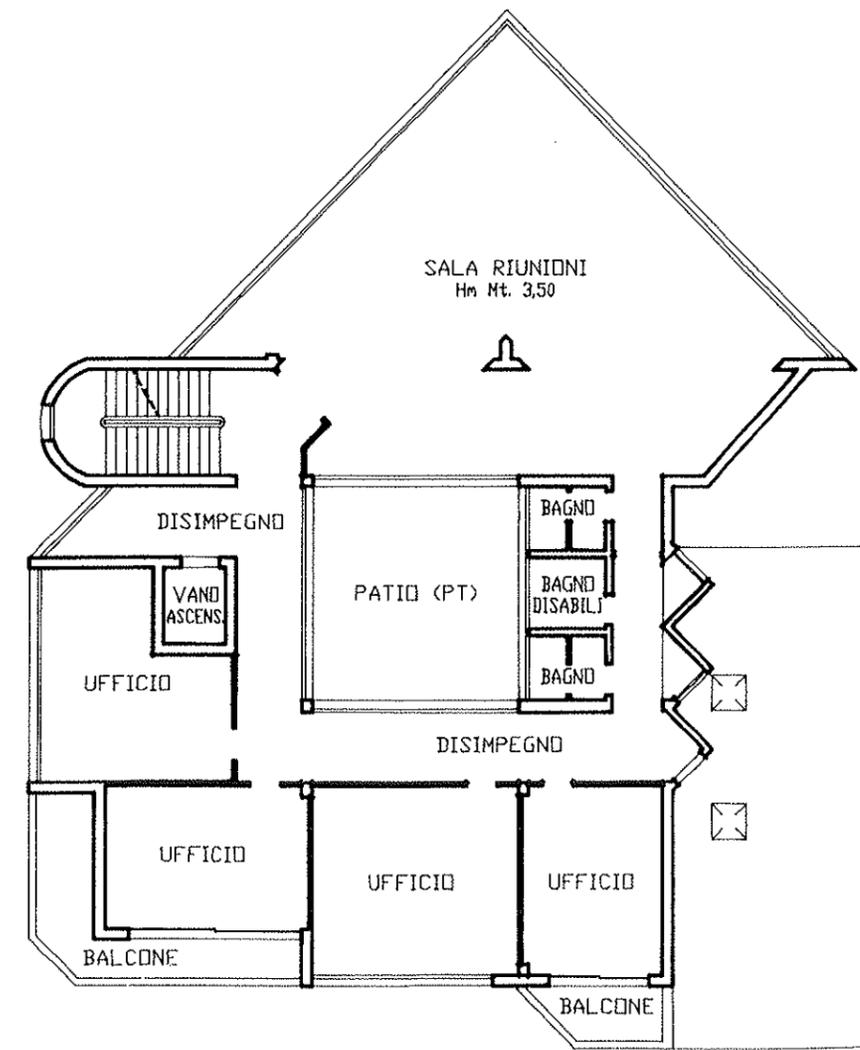

PIANO PRIMO  
SUPERFICIE LORDA MQ. 382,00  
ALTEZZA MT. 3,00

LASTRICO SOLARE

ORIENTAMENTO

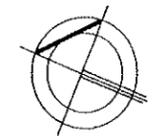

SCALA DI 1:200

Dichiarazione di N.C. <input checked="" type="checkbox"/>	Compilata dal <u>PERITO EDILE</u>	RISERVATO ALL'UFFICIO
Denuncia di variazione <input type="checkbox"/>	(Titolo, cognome e nome) <u>FARCI PAOLO</u>	
Identificativi catastali	Iscritto all'albo de <u>PERITI INDUSTRIALI</u>	
F. <u>21</u>	della provincia di <u>CAGLIARI</u> n. <u>793</u>	
n. <u>1884</u> sub. ....	data ..... Firma <u>[Signature]</u>	