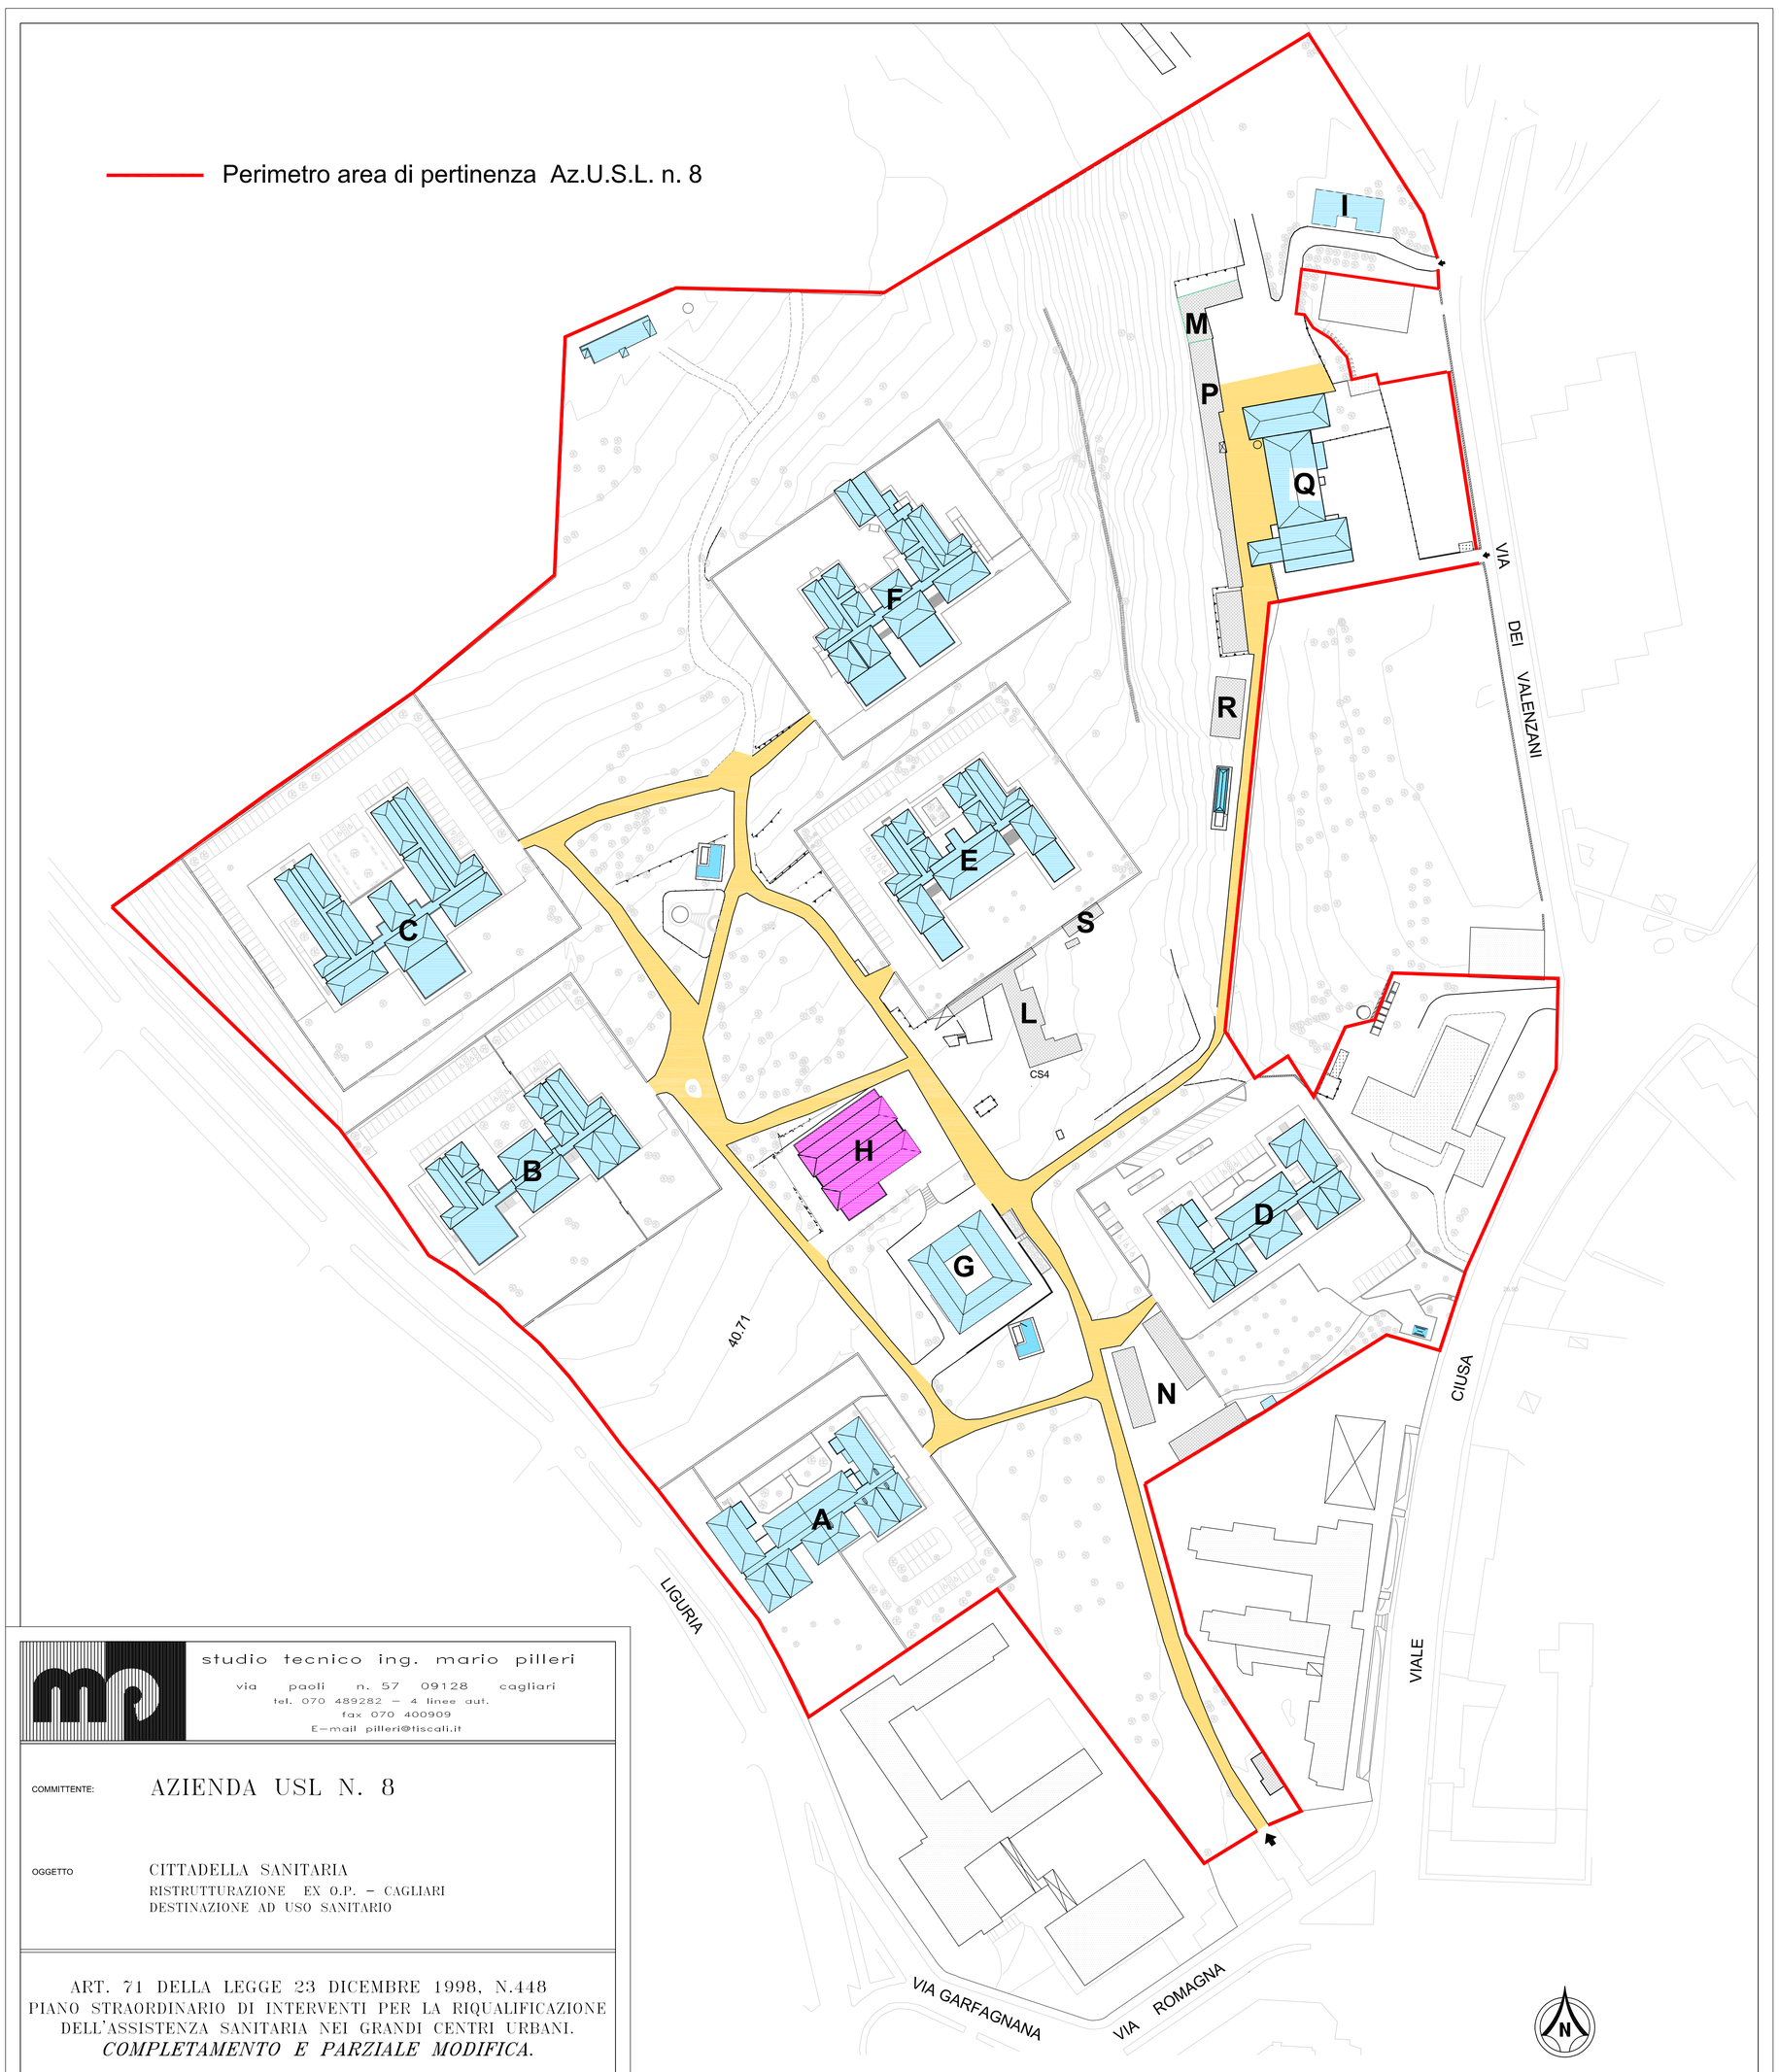

Edifici ultimati

Edifici fatiscenti da demolire

INTERVENTI PREVISTI:

Restauro Padiglione H (opere edili e impiantistiche)

Rifacimento e realizzazione delle opere di urbanizzazione

studio tecnico ing. mario pilleri
via paoli n. 57 09128 cagliari
tel. 070 489282 – 4 linee aut.
fax 070 400909
E-mail pilleri@tiscali.it

COMMITTENTE: AZIENDA USL N. 8

OGGETTO: CITTADELLA SANITARIA
RISTRUTTURAZIONE EX O.P. – CAGLIARI
DESTINAZIONE AD USO SANITARIO

ART. 71 DELLA LEGGE 23 DICEMBRE 1998, N.448
PIANO STRAORDINARIO DI INTERVENTI PER LA RIQUALIFICAZIONE DELL'ASSISTENZA SANITARIA NEI GRANDI CENTRI URBANI.
COMPLETAMENTO E PARZIALE MODIFICA.

LETTERA	DATA	REVISIONE

TITOLO: PLANIMETRIA GENERALE
INTERVENTI PREVISTI PER IL COMPLETAMENTO

DISEGNO N. UNICO

DATA APRILE 2011
SCALA: 1: 1000
FILE:

IL PROGETTISTA E DIRETTORE DEI LAVORI
Dott. Ing. Mario Pilleri
ORDINE INGEGNERI PROVINCIA DI CAGLIARI N. 1297 Dr. Ing. MARIO PILLERI

IL DIRETTORE GENERALE Az.U.S.L. N. 8 - CAGLIARI
Dott. Emilio Simeone

IL RESPONSABILE DEL PROCEDIMENTO
Dott. Ing. Massimo Masia

COLLABORAZIONE ARTISTICA
Dott. Arch. Licia Rais

A termini di legge, ci riserviamo la proprieta' di questo disegno, con divieto di riprodurlo o comunque renderlo noto a terzi o a ditte concorrenti, senza nostra autorizzazione.