


Allegato alla Delibera \_\_\_\_\_

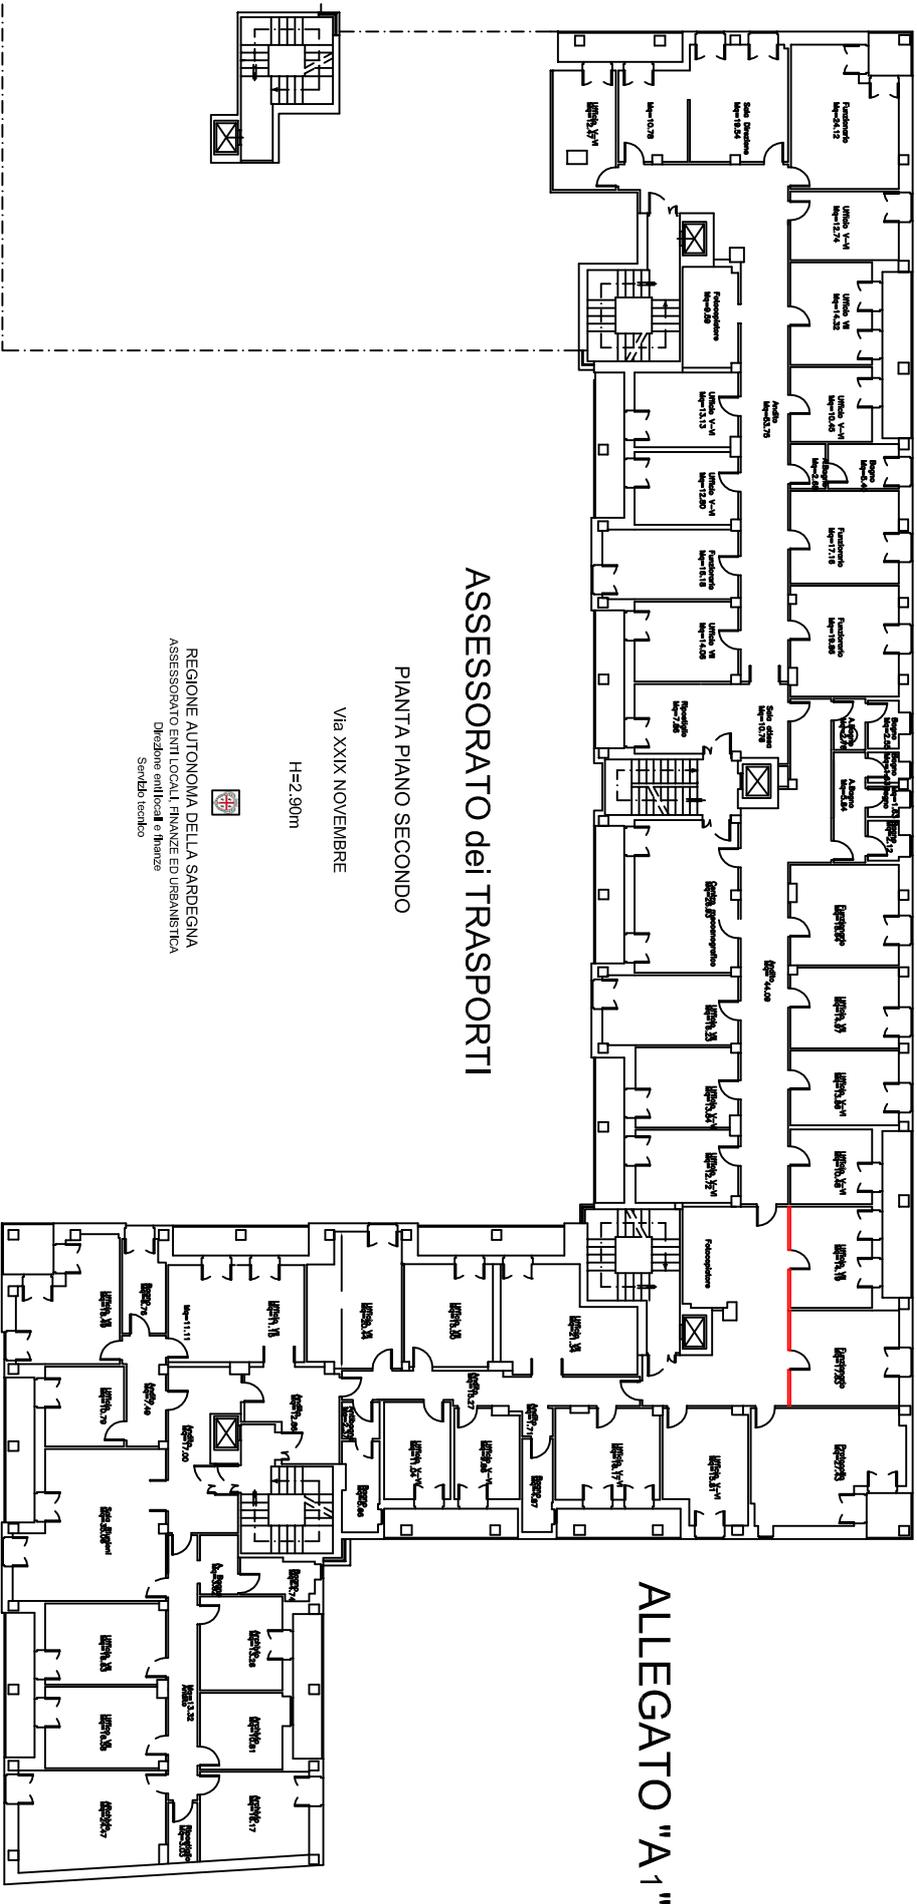

# ASSESSORATO dei TRASPORTI

PIANTA PIANO SECONDO

Via XXIX NOVEMBRE

H=2,90m



REGIONE AUTONOMA DELLA SARDEGNA  
ASSESSORATO ENTI LOCALI, FINANZE ED URBANISTICA  
Direzione enti locali e finanze  
Servizio tecnico

# ALLEGATO "A.1"