


LOCALI

EX-MAGAZZINI-VIVERI

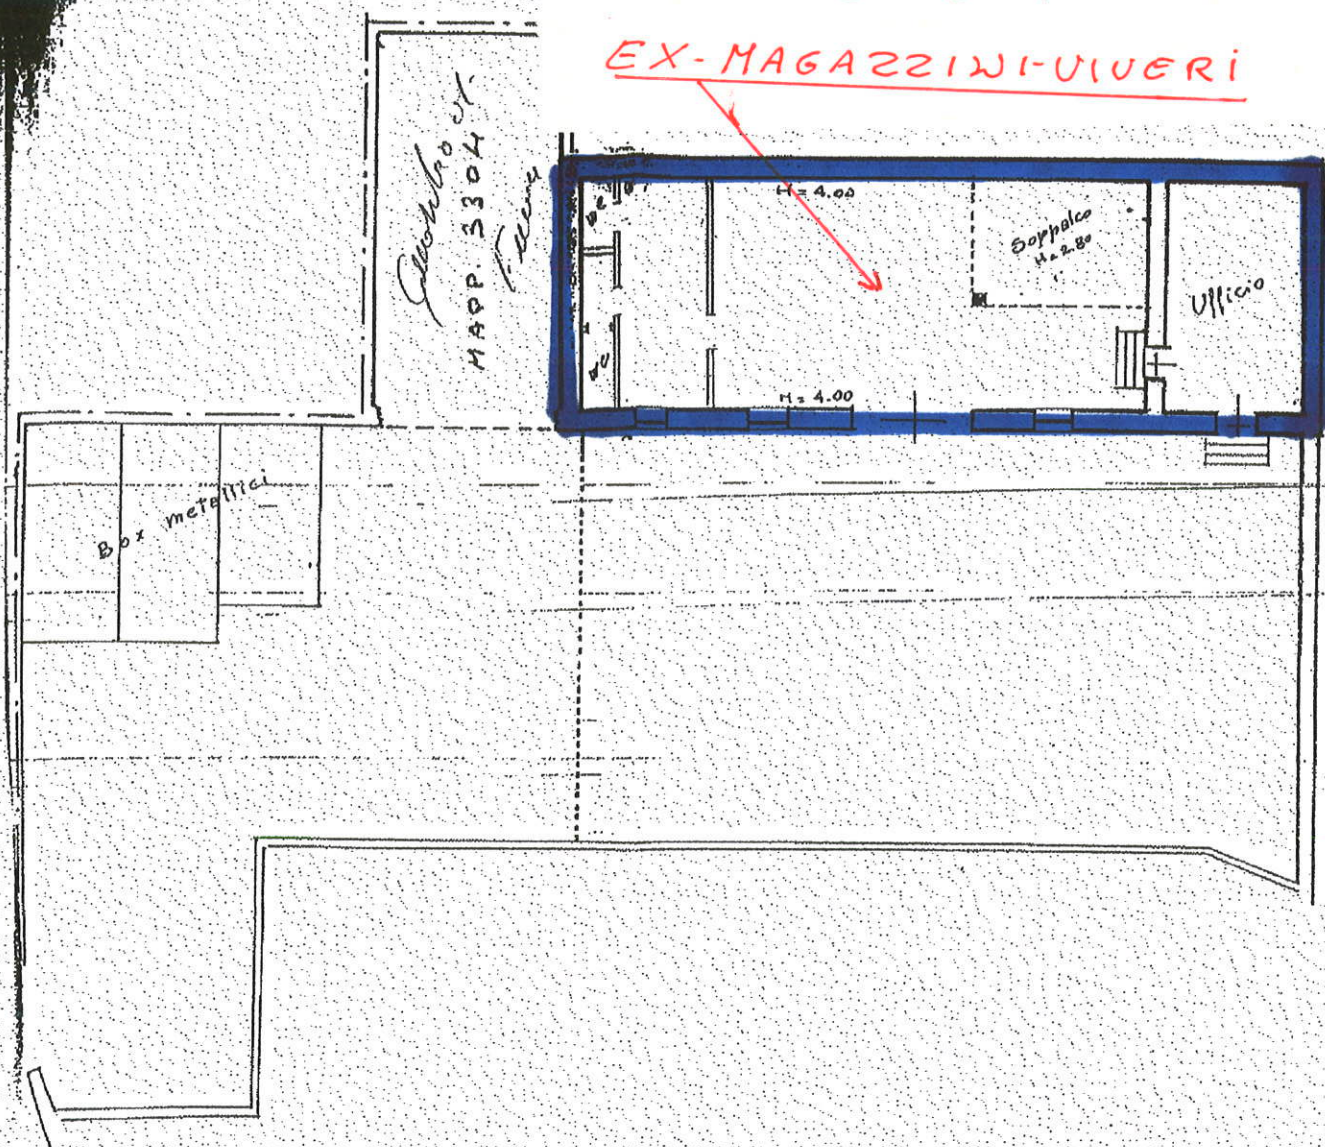

ES - M



Comune di La Maddalena

Foglio 14 mapp. 2451 sub. 1 e sub. 2

Scala 1:200



Ufficio del
Territorio

Ufficio provinciale di: SASSARI

Protocollo n:

Data:

Codice file PREGEO: 12.222.274

TIPO FRAZIONAMENTO

Atto di Aggiornamento

Informazioni geometriche

Pag. 4 di 17

Dati generali del tipo


Comune: LA MADDALENA
Foglio: 014C
Tecnico: DEIANA PAOLO
Provincia: SASSARI


Sez. Censuaria:
Particelle: 3844, 3846
Qualifica: GEOMETRA
N. iscrizione: 2807

Proposta di aggiornamento cartografico: Rappresentazione grafica

I punti di appoggio e le nuove linee da introdurre in mappa sono descritte nel LIBRETTO DELLE MISURE

Scala 1 : 1000

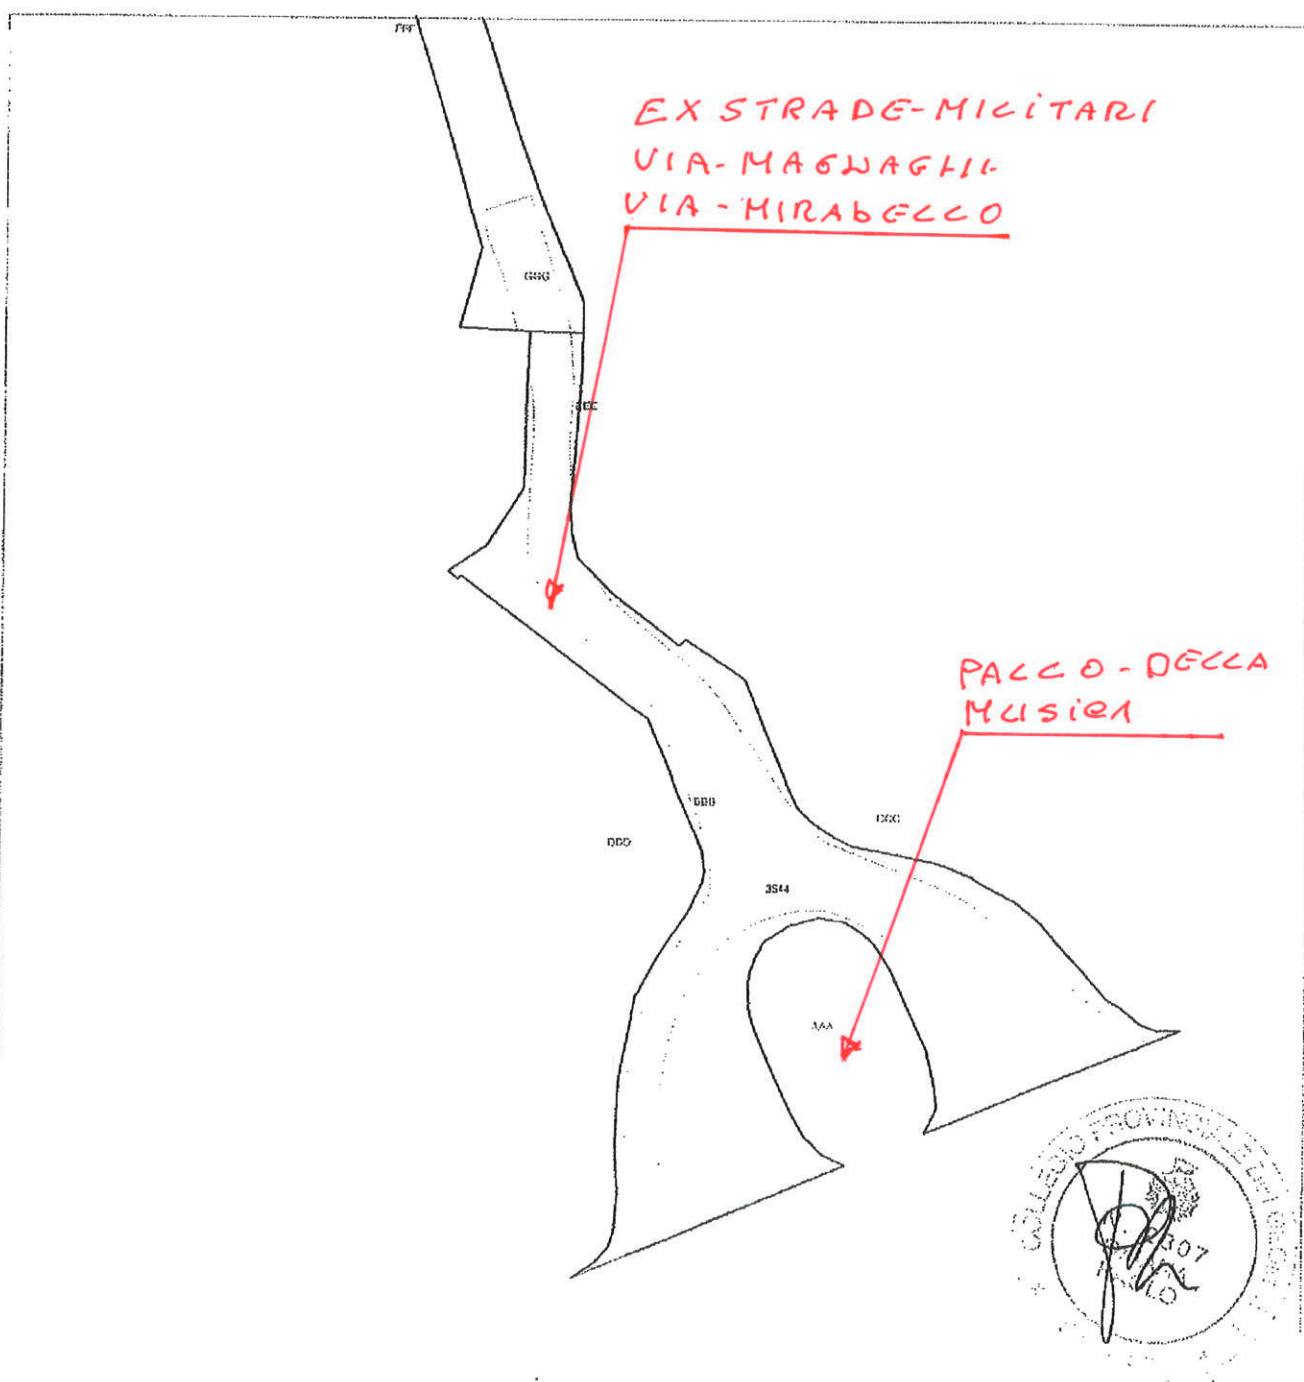

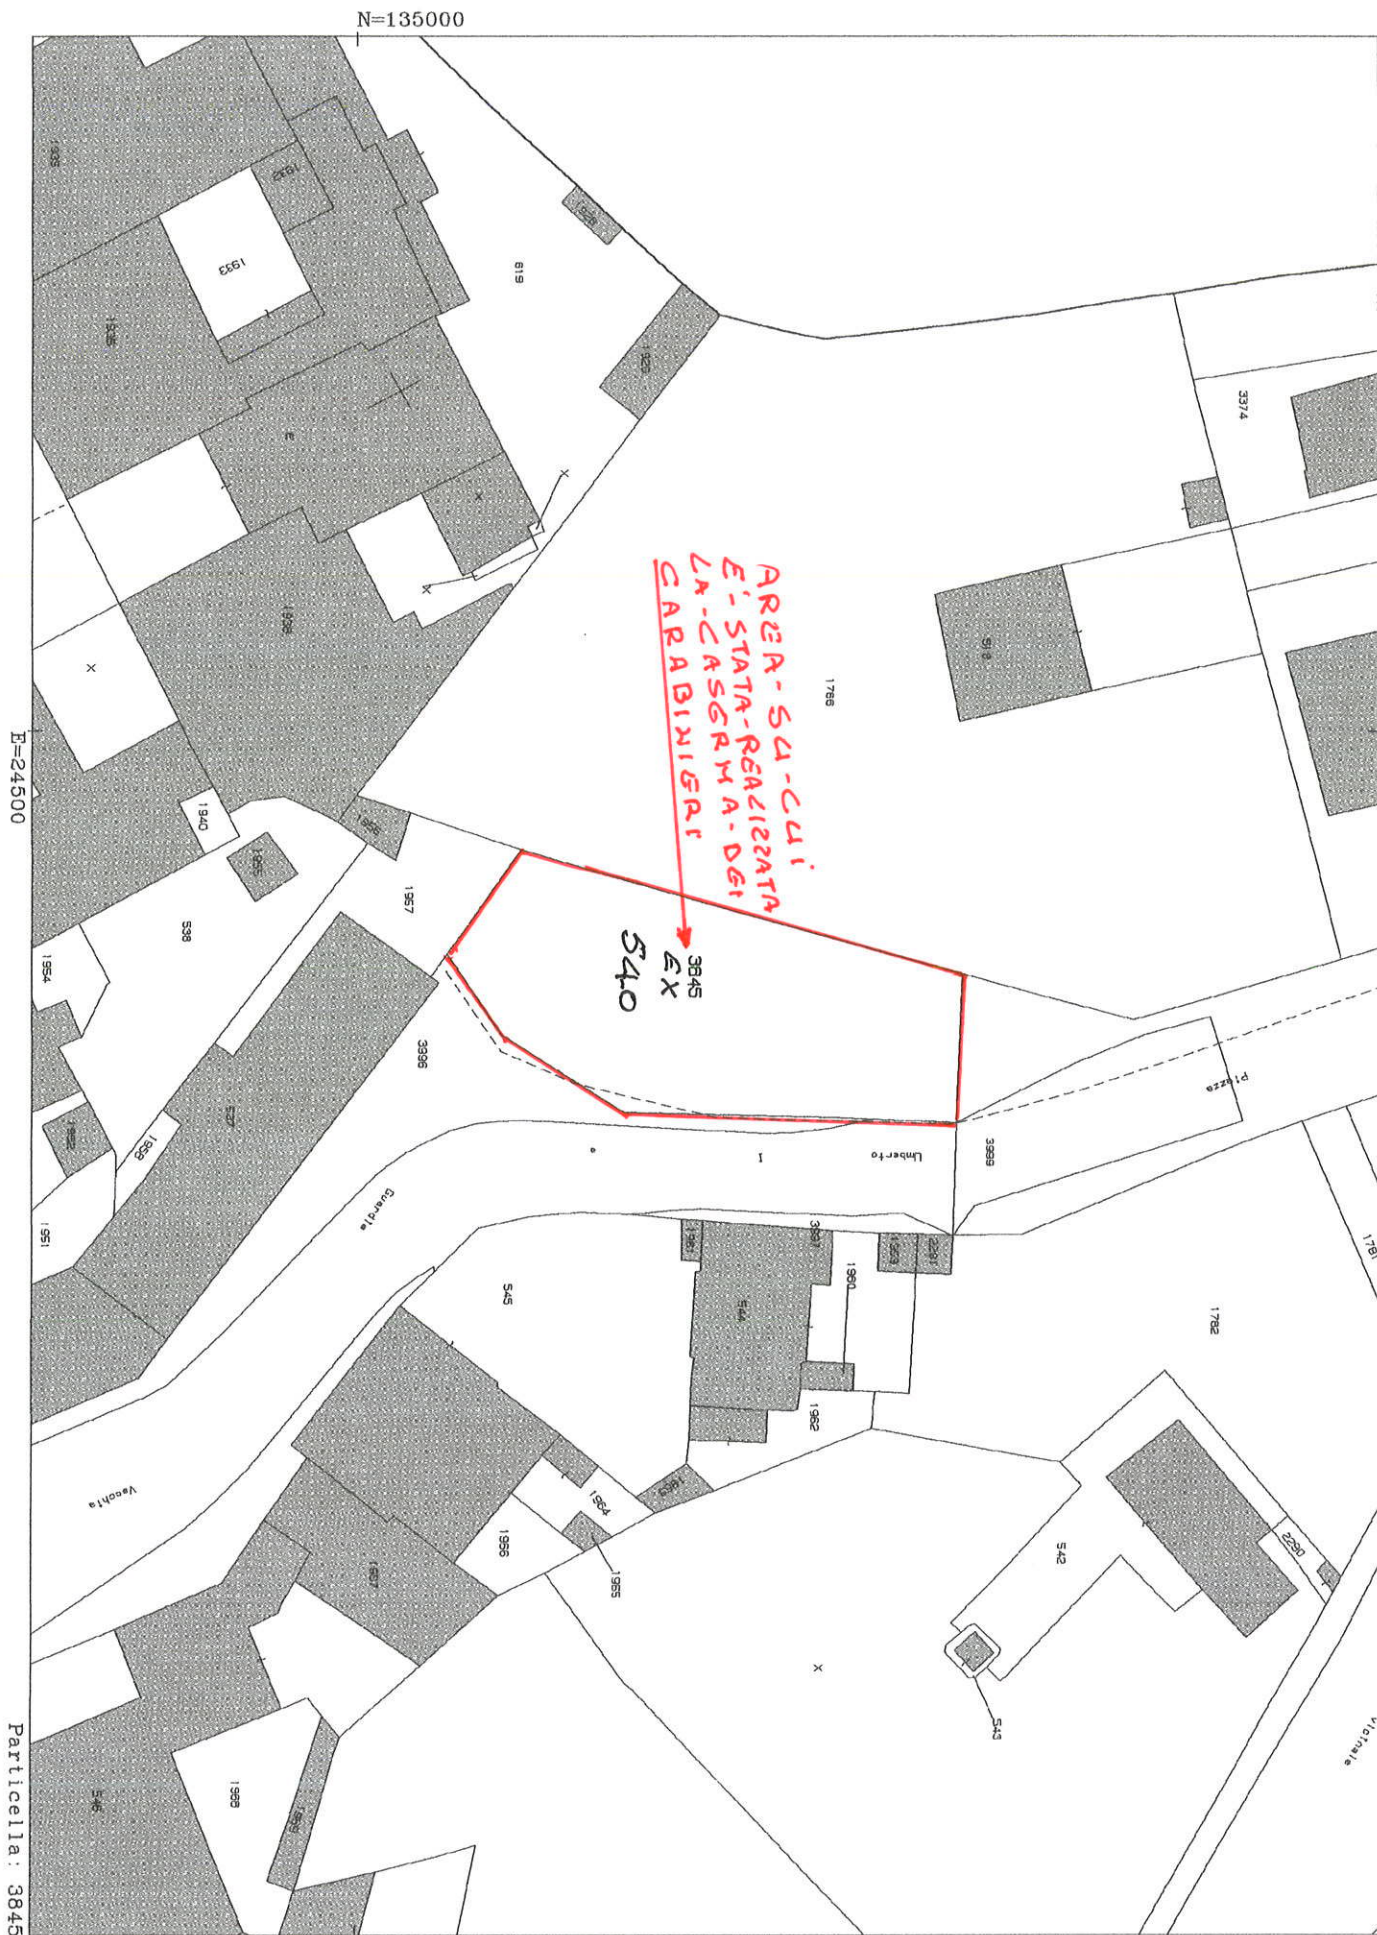

E=24500

Particella: 3845

Ufficio Provinciale di SASSARI - Direttore: ANDREA ATZENI

Per Visura

1-Lug-2009 13:51
Prot. n. 642903/2009


Scala originale: 1:2000
Dimensione cornice: 534.000 x 378.000 metri

Comune: LA MADDALENA
Foglio: 15 Svi: Z

Particella: 232

E=1536500

N=4562900

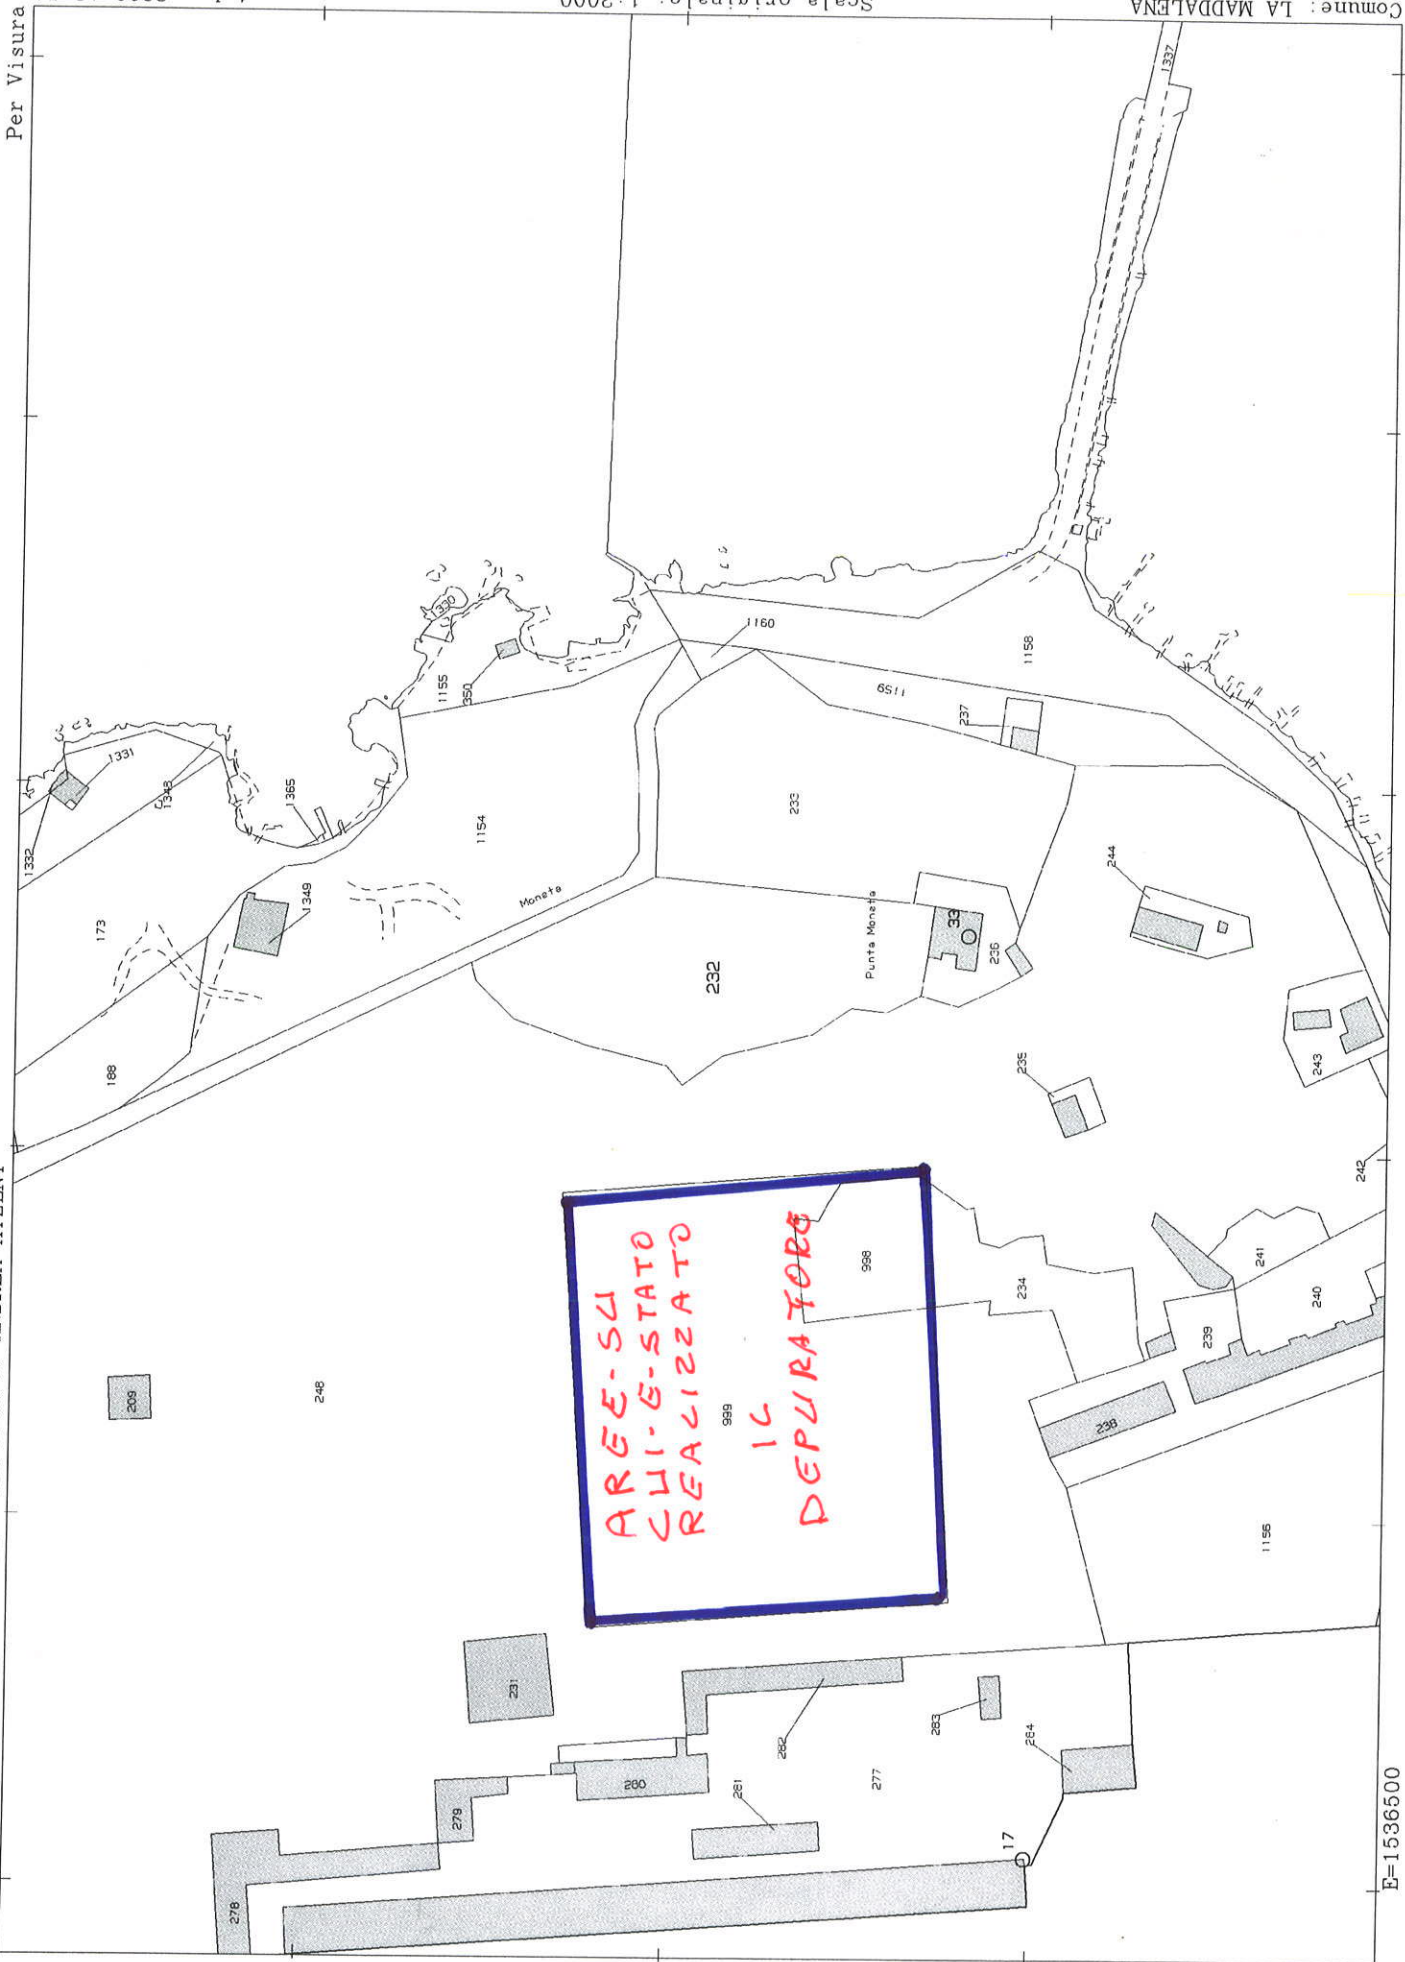



Foglio n. 14 MAPPALI 483 - 482/PARTE

307

Comune di La Maddalena

Restituzione e pianificazione urbanistica

La Cattedrale


EX-ARTIGLIERIA

PIANTA-FABBRICATO-DA-TRASFERIRSI

MAPPALI
483-G-367

VIA PUBBLICA

ampliamento realizzato dal Comune

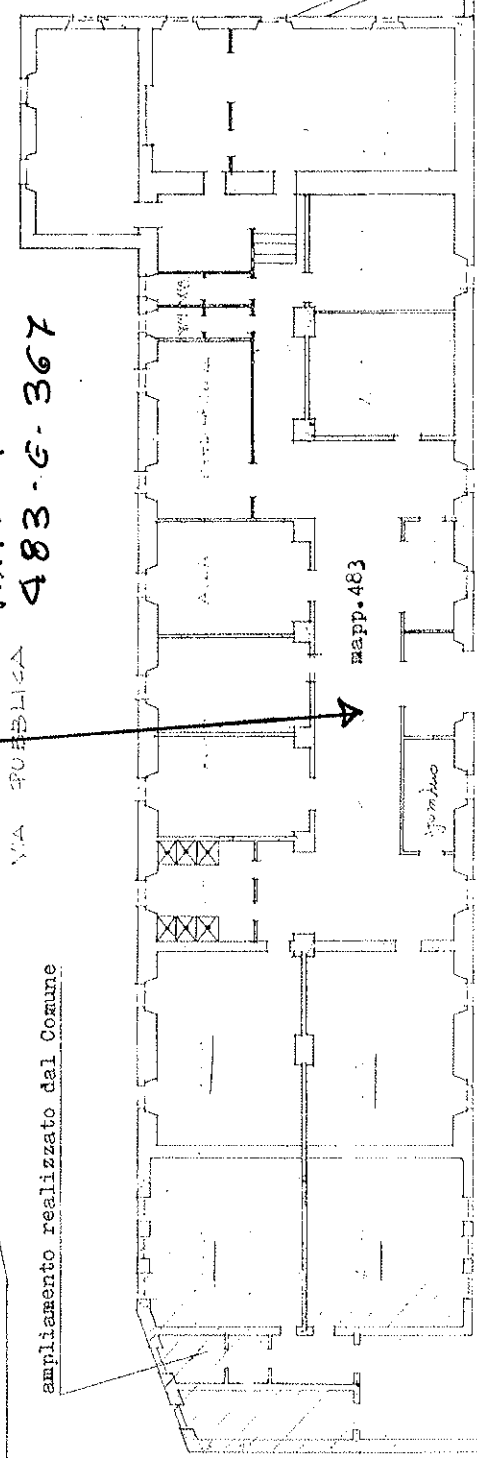

map. 483

VIA PRIVATA

COSETTI

Rapp. - 1:200