


Allegato alla Delib. G.R. n.

del

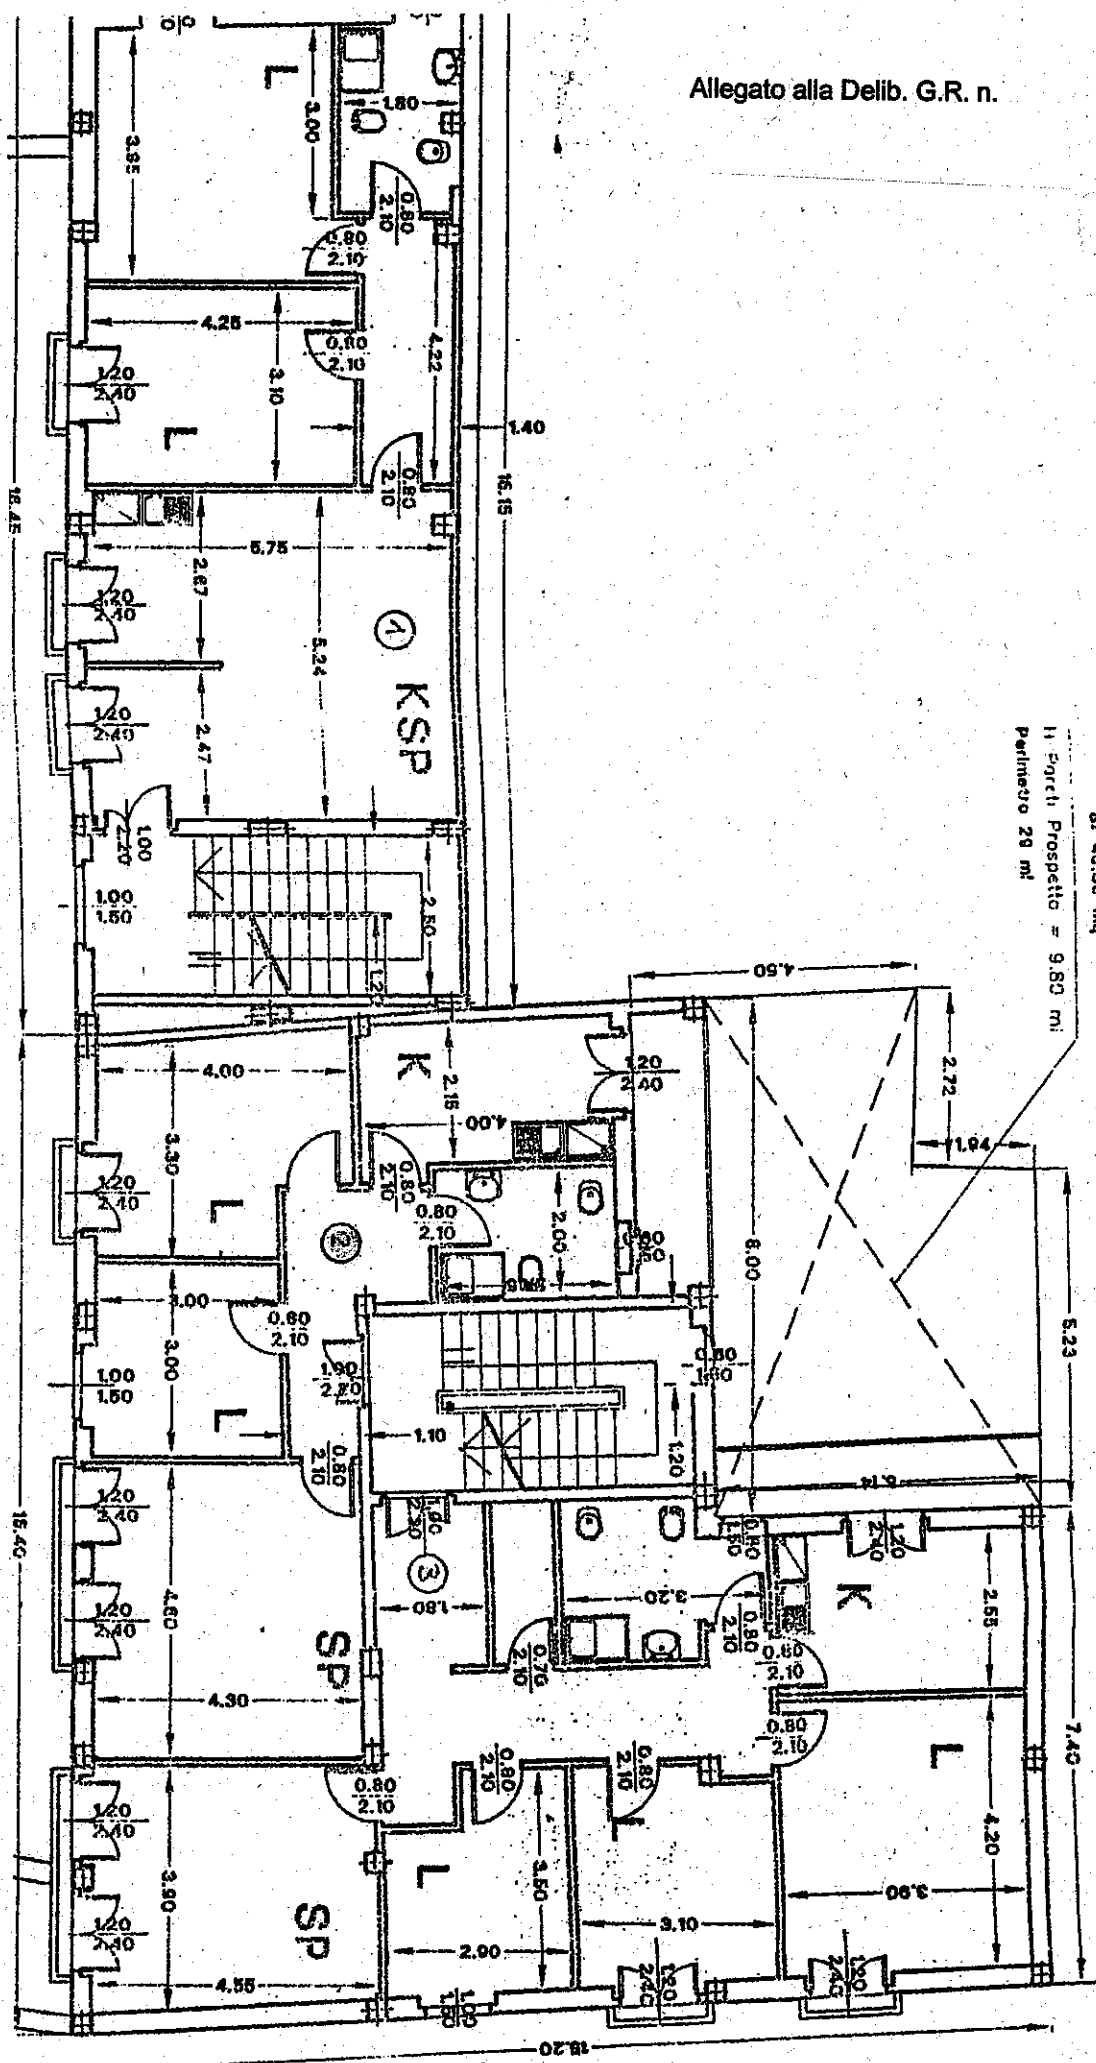

*Piano secondo*

VIA DEI PISANI

VIA ARQUER