



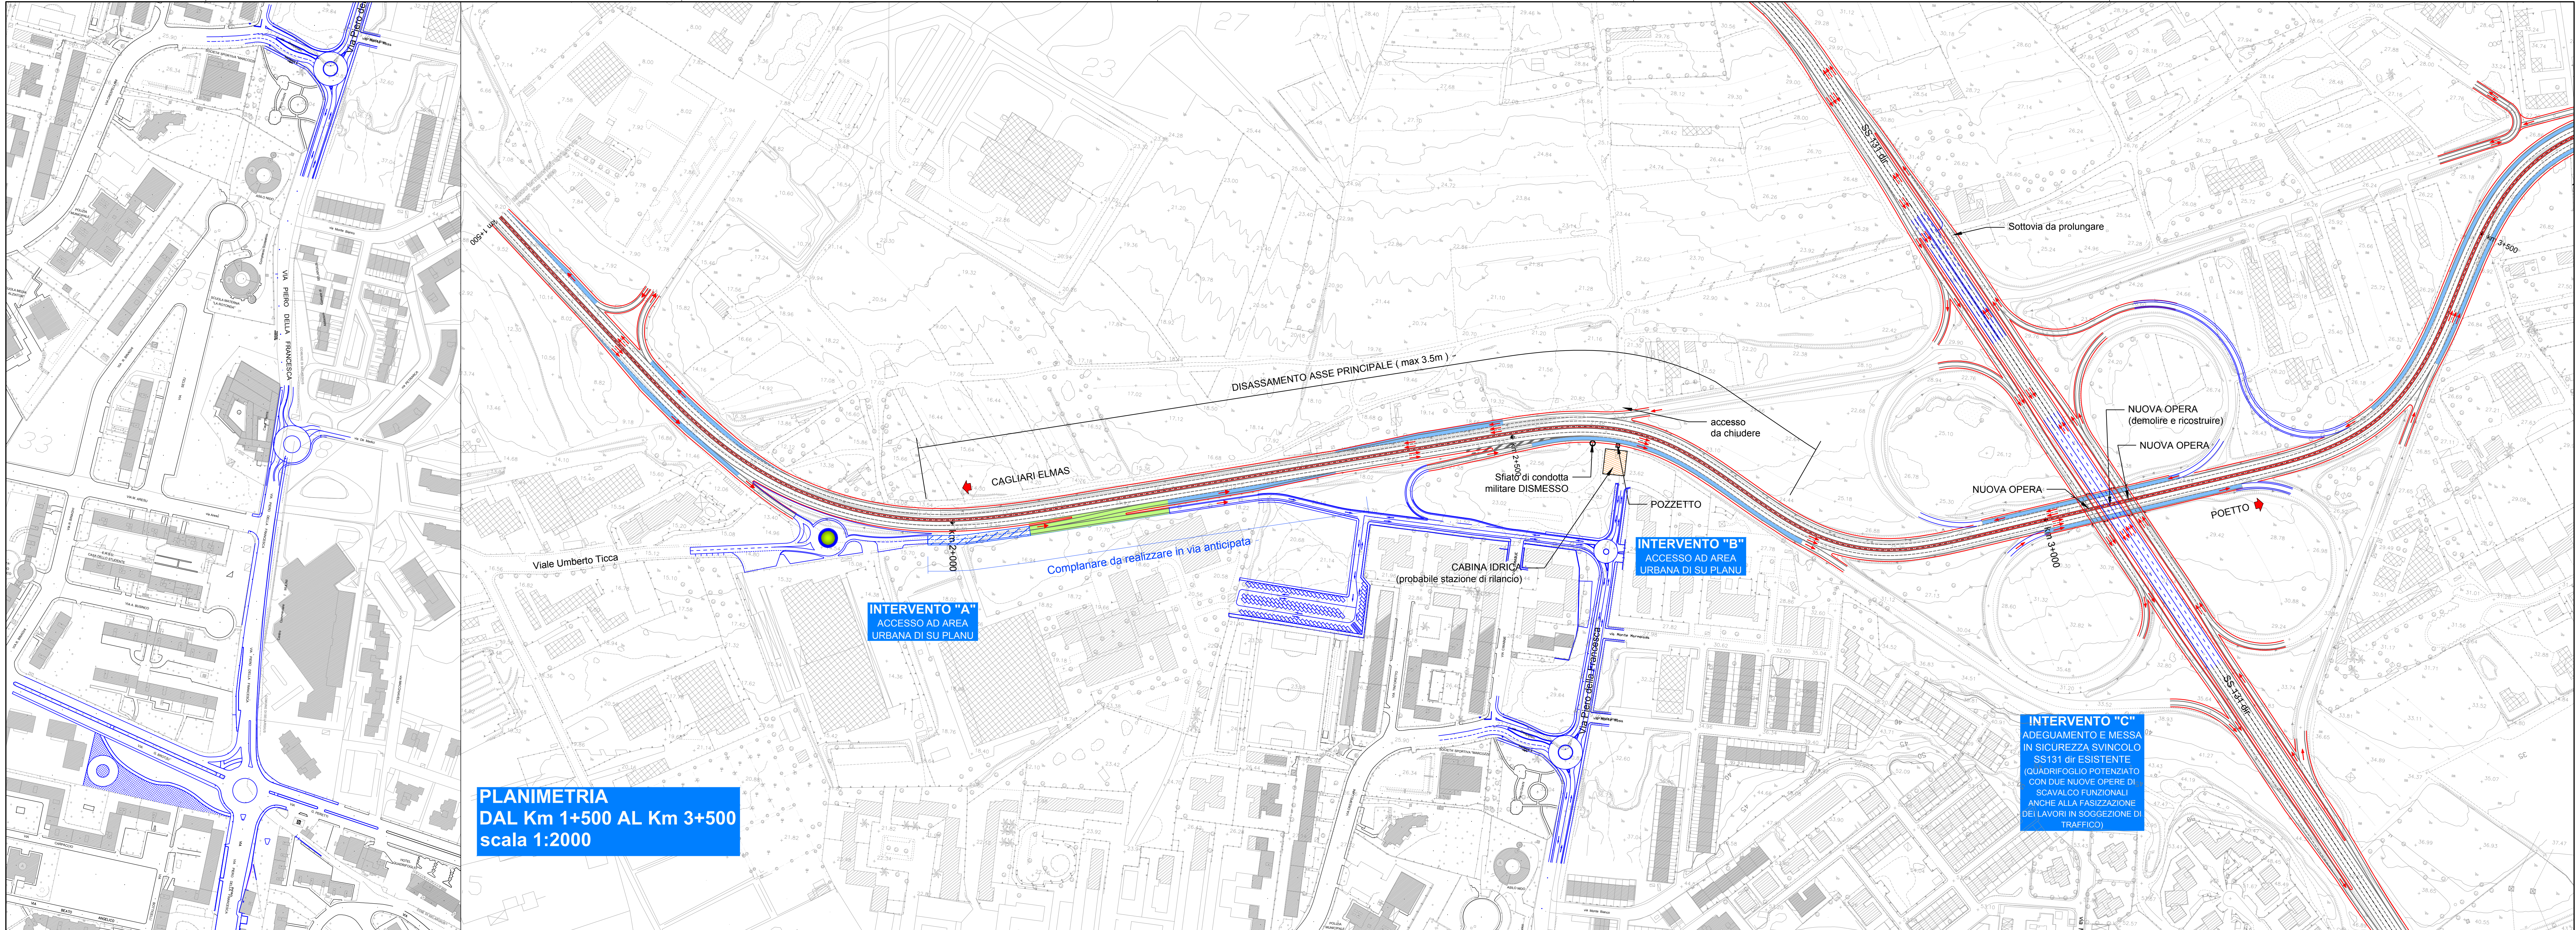

PLANIMETRIA
DAL Km 1+500 AL Km 3+500
scala 1:2000

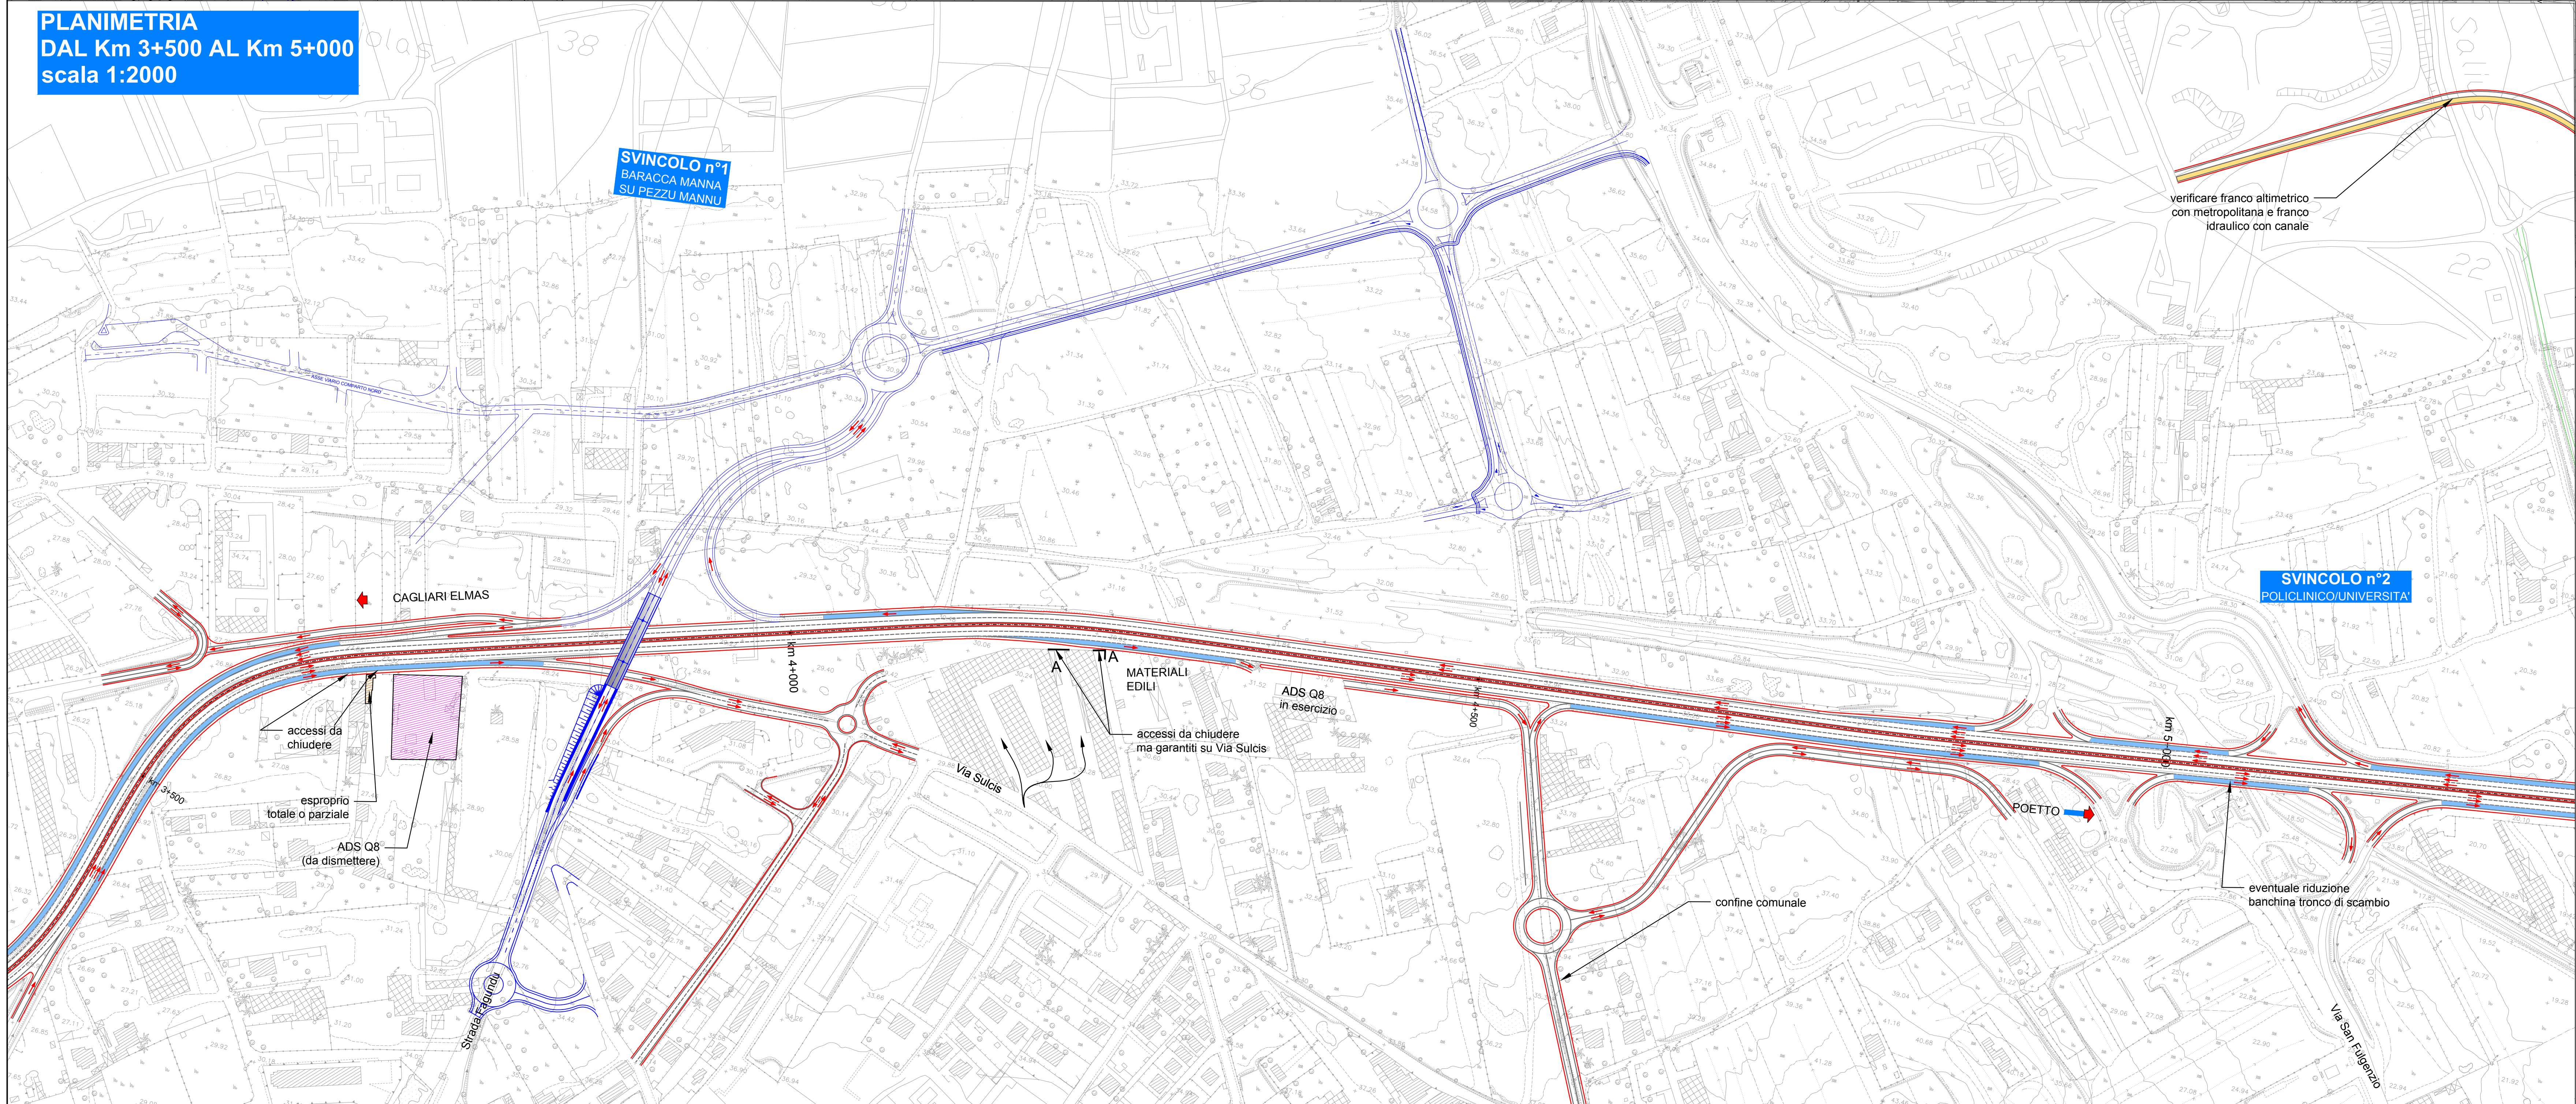

PLANIMETRIA
DAL Km 3+500 AL Km 5+000
scala 1:2000



SS 554 "CAGLIARITANA"
ADEGUAMENTO ALLA SEZIONE STRADALE CAT. B
"EXTRAURBANA PRINCIPALE", ELIMINAZIONE DELLE INTERSEZIONI
A RASO ED INTERVENTI DELEGATI
ACCORDO DI PROGRAMMA – ALLEGATO

PER LA REGIONE AUTONOMA DELLA SARDEGNA
PER LA PROVINCIA DI CAGLIARI
PER IL COMUNE DI CAGLIARI
PER IL COMUNE DI MONSERRATO
PER IL COMUNE DI QUARTU S. ELENA
PER IL COMUNE DI QUARTUCCIU
PER IL COMUNE DI SEARGIUS
PER ANAS S.p.A.

INQUADRAMENTO GENERALE
Planimetria su base Aerofotogrammetria
001.1 – tav. 1di4 (post-operam)

CODICE PROGETTO	UN. PROJ.	N. PROJ.	CODICE ELAB.	REVISIONE	SCALA:
					1:2000
C					
B					
A					
REV.	DESCRIZIONE	Allegato alla Delib. G.R. n. 9/36 del 10.3.2015 LAVIA RELATIVI VERIFICATI APPROVATI			